


N

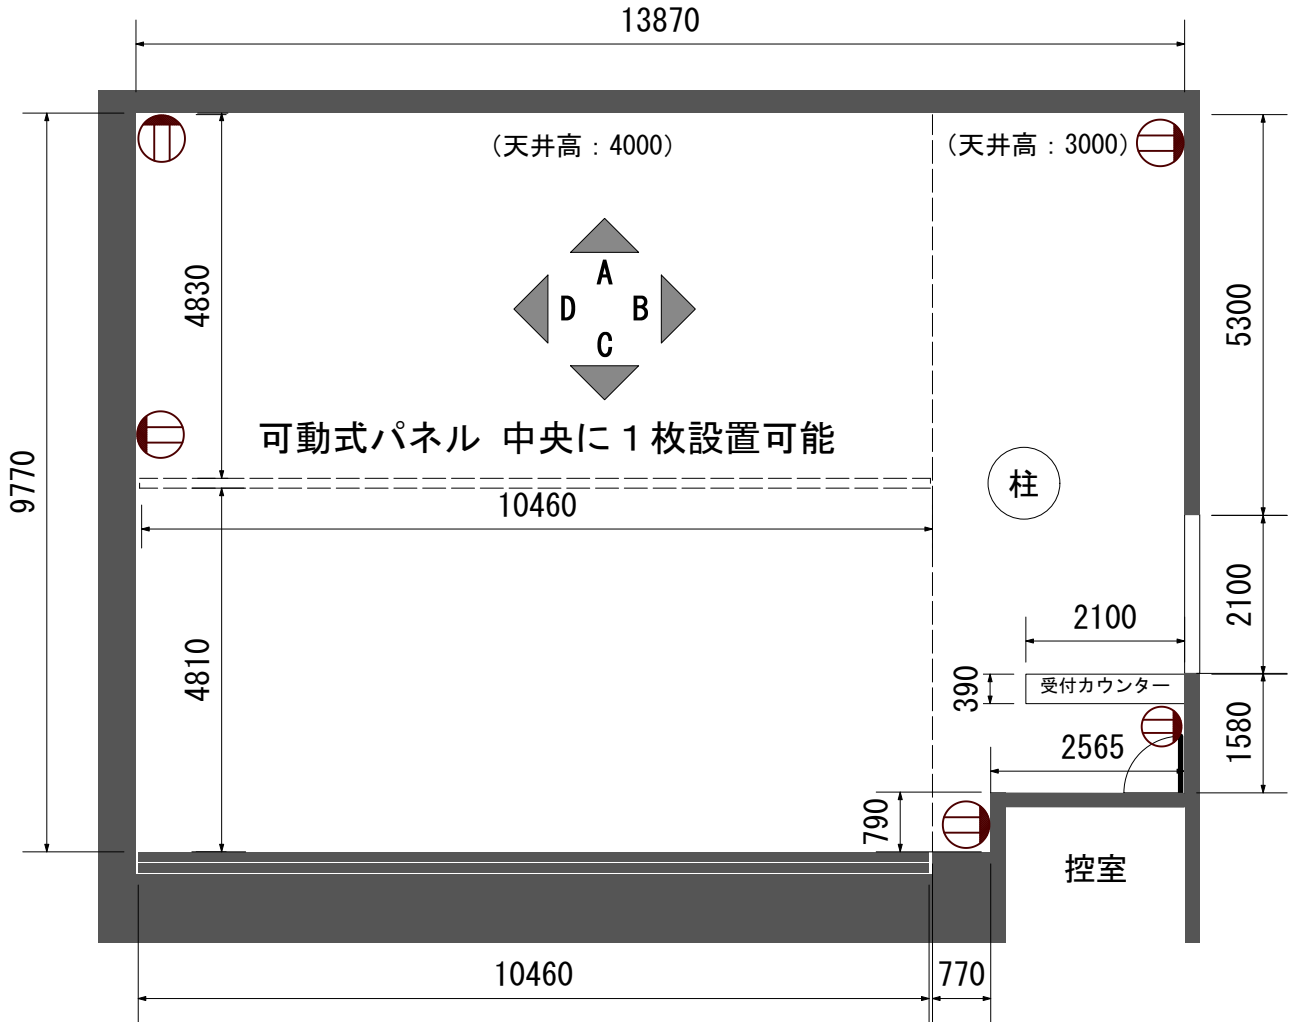

コンセントは、1回路最大20A

印刷時はA4用紙・等倍で出力してください。

寸法は職員による実測作図のため建築当初のものとは異なります。測定法により誤差も生じることをご了承ください。

高崎シティギャラリー第6展示室 平面図
縮尺: 1:100 (長さ単位: mm) A4版