


高崎シテイギャラリー コアホール 舞台 平面図

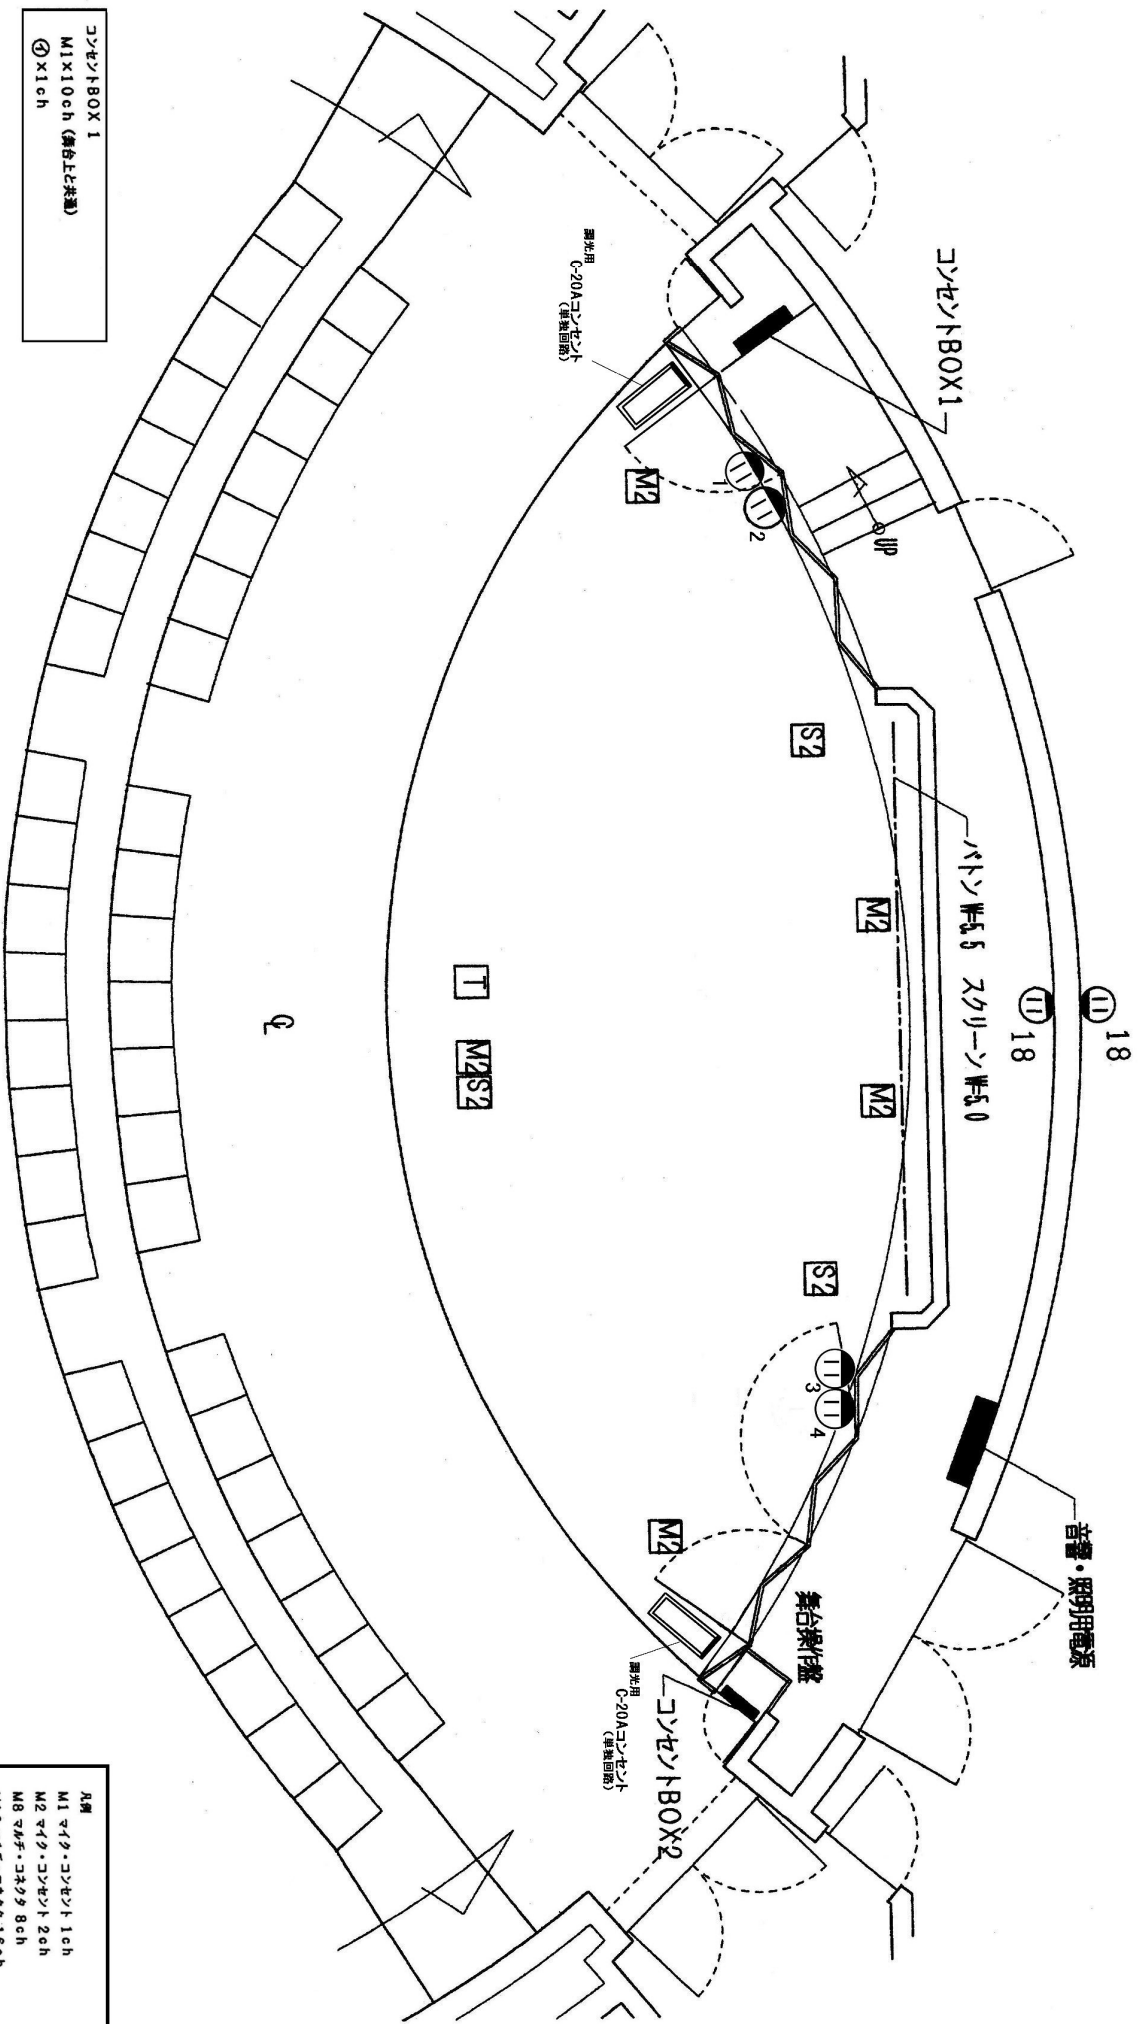

コンセントBOX 1
M1 x10ch (舞台上と共通)
① x1ch

コンセントBOX 2
M1 x2 x10ch (舞台上と共通)
M16 x3口 (1口はコンセントBOX3へ)
M8 x1口
① x1ch
② x1口

凡例
M1 マイク・コンセント 1ch
M2 マイク・コンセント 2ch
M8 マイク・コネクター 8ch
M16 マイク・コネクター 16ch
S1 XLR-カー・コンセント 1ch
S2 XLR-カー・コンセント 2ch
① 平行コンセント 10V 15A (端子は図表参照)
② C-20A コンセント上 下並立 各行 横口 回路
③ 調光装置 MAX20A