


# 予備展示室

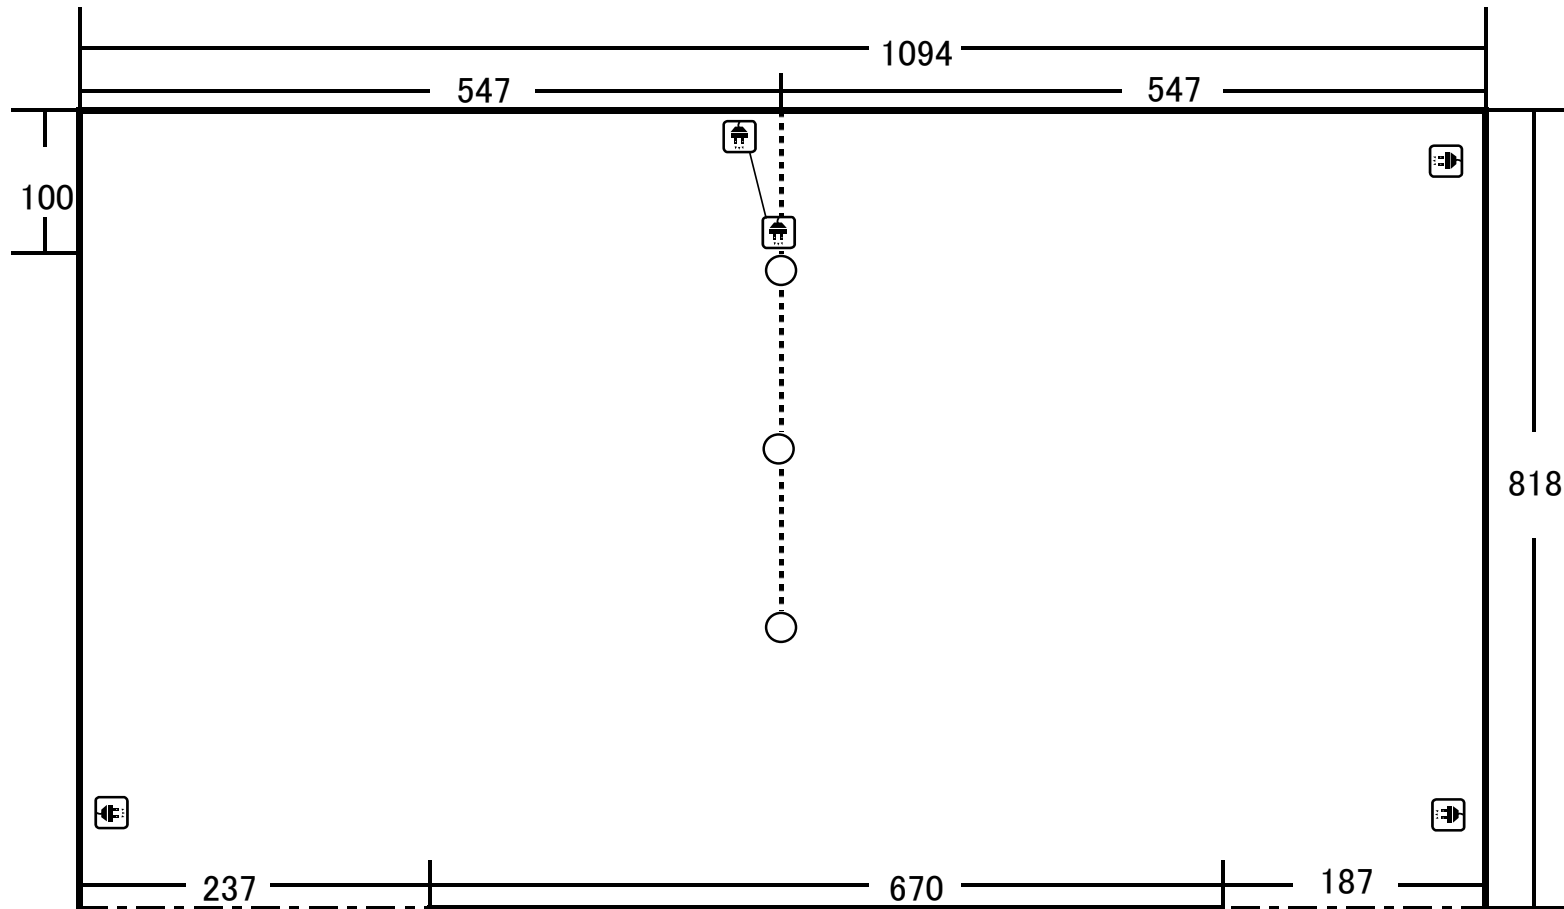

展示床面積	90m <sup>2</sup>	パネル壁面長	1.97m
最長展示壁面長	46.5m	パネル1枚(両面)	3.94m
最短展示壁面長	34.5m	パネル2枚	7.88m
天井高	3.5m	パネル3枚	11.82m