


照明床回路図

- 凡例 例
- 照明
- ② フロアコンセントC型30A2口
 - ③ フロアコンセントC型30A3口
 - ④ フロアコンセントC型30A4口
 - W6 ウォールコンセントC型30A6口
- 予備電源 3相4線400A
- 予備電源 3相3線60A
- ※ 上手・下手は別で、後コンセント以外はコンモ
- 音響
- Ⓜ₁ マイクコンセント1口
 - Ⓜ₂ マイクコンセント2口
 - Ⓜ₈ マイクコンセント8口
 - Ⓢ₁ スピーカーコンセント1口
 - Ⓢ₄ スピーカーコンセント4口
 - Ⓜ₈ マイク8口マルチ4口
 - Ⓢ₆ 音響電源30A6口

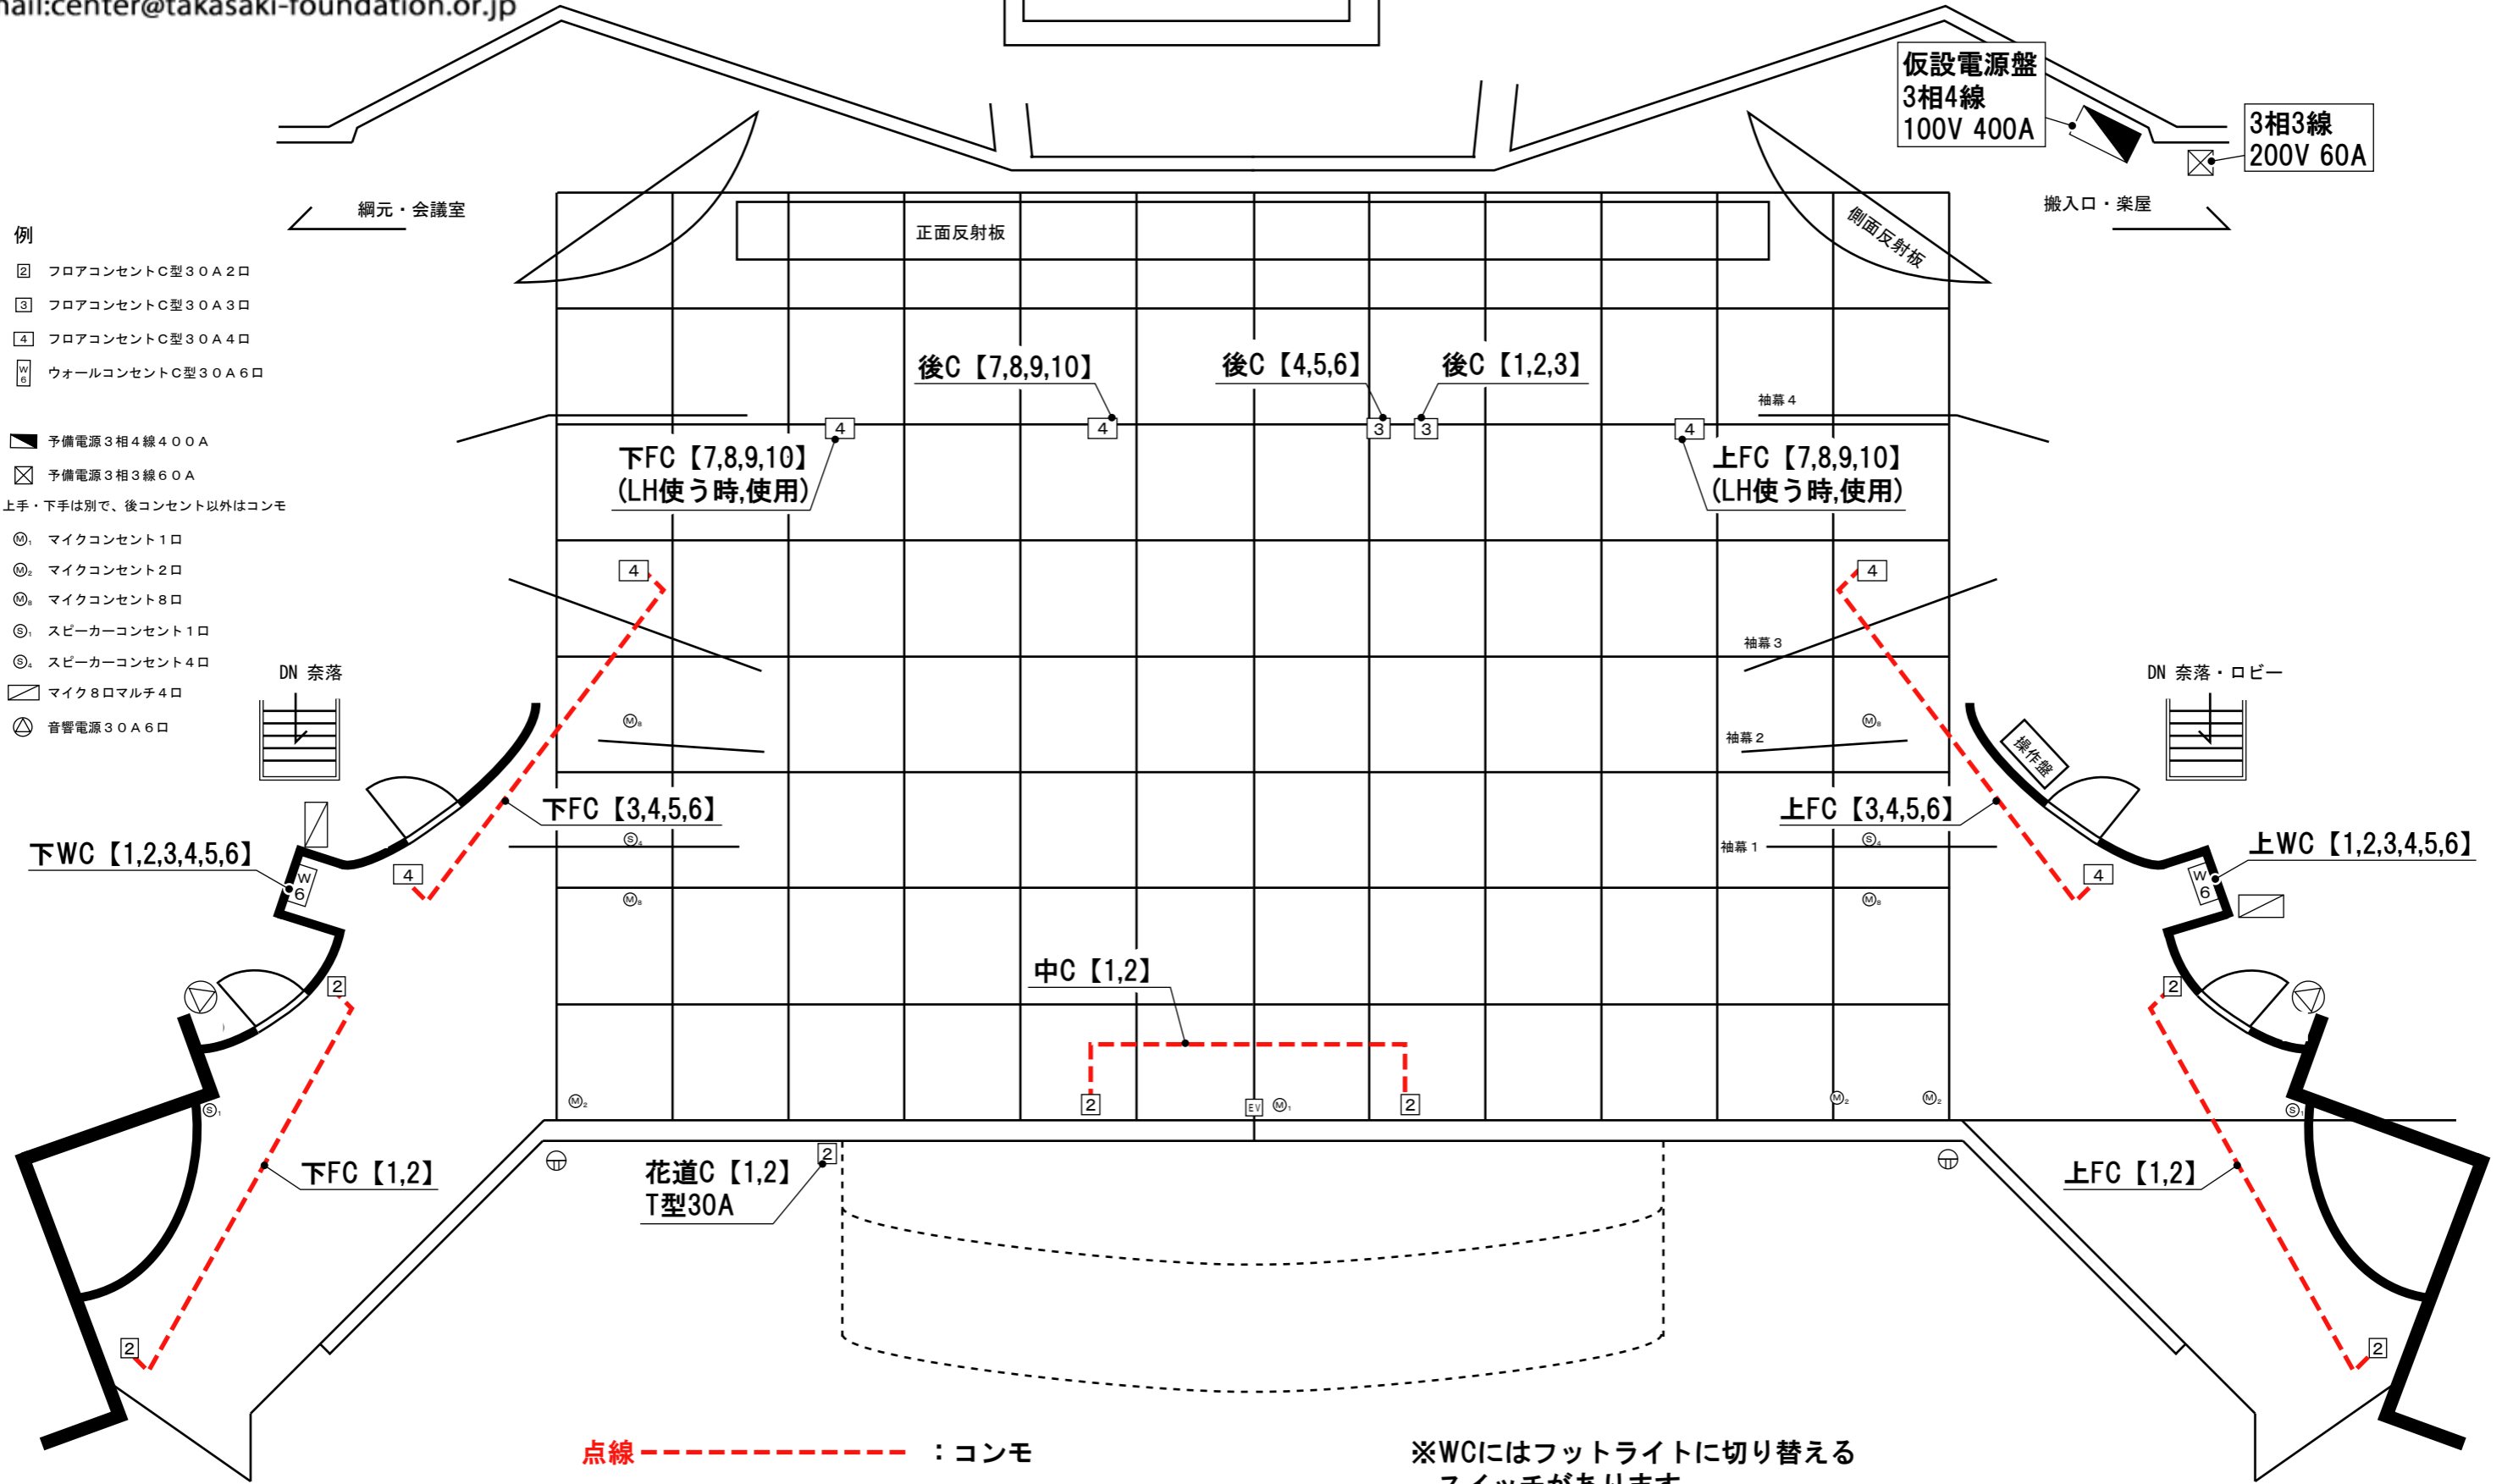

点線 --- : コンモ

※WCにはフットライトに切り替えるスイッチがあります
 ※LHはFC7~10を使用
 ※表記なしは、C型30Aコンセント
 ※コンセントBOX内の数字は口数