


高崎シティギャラリー調光システム図

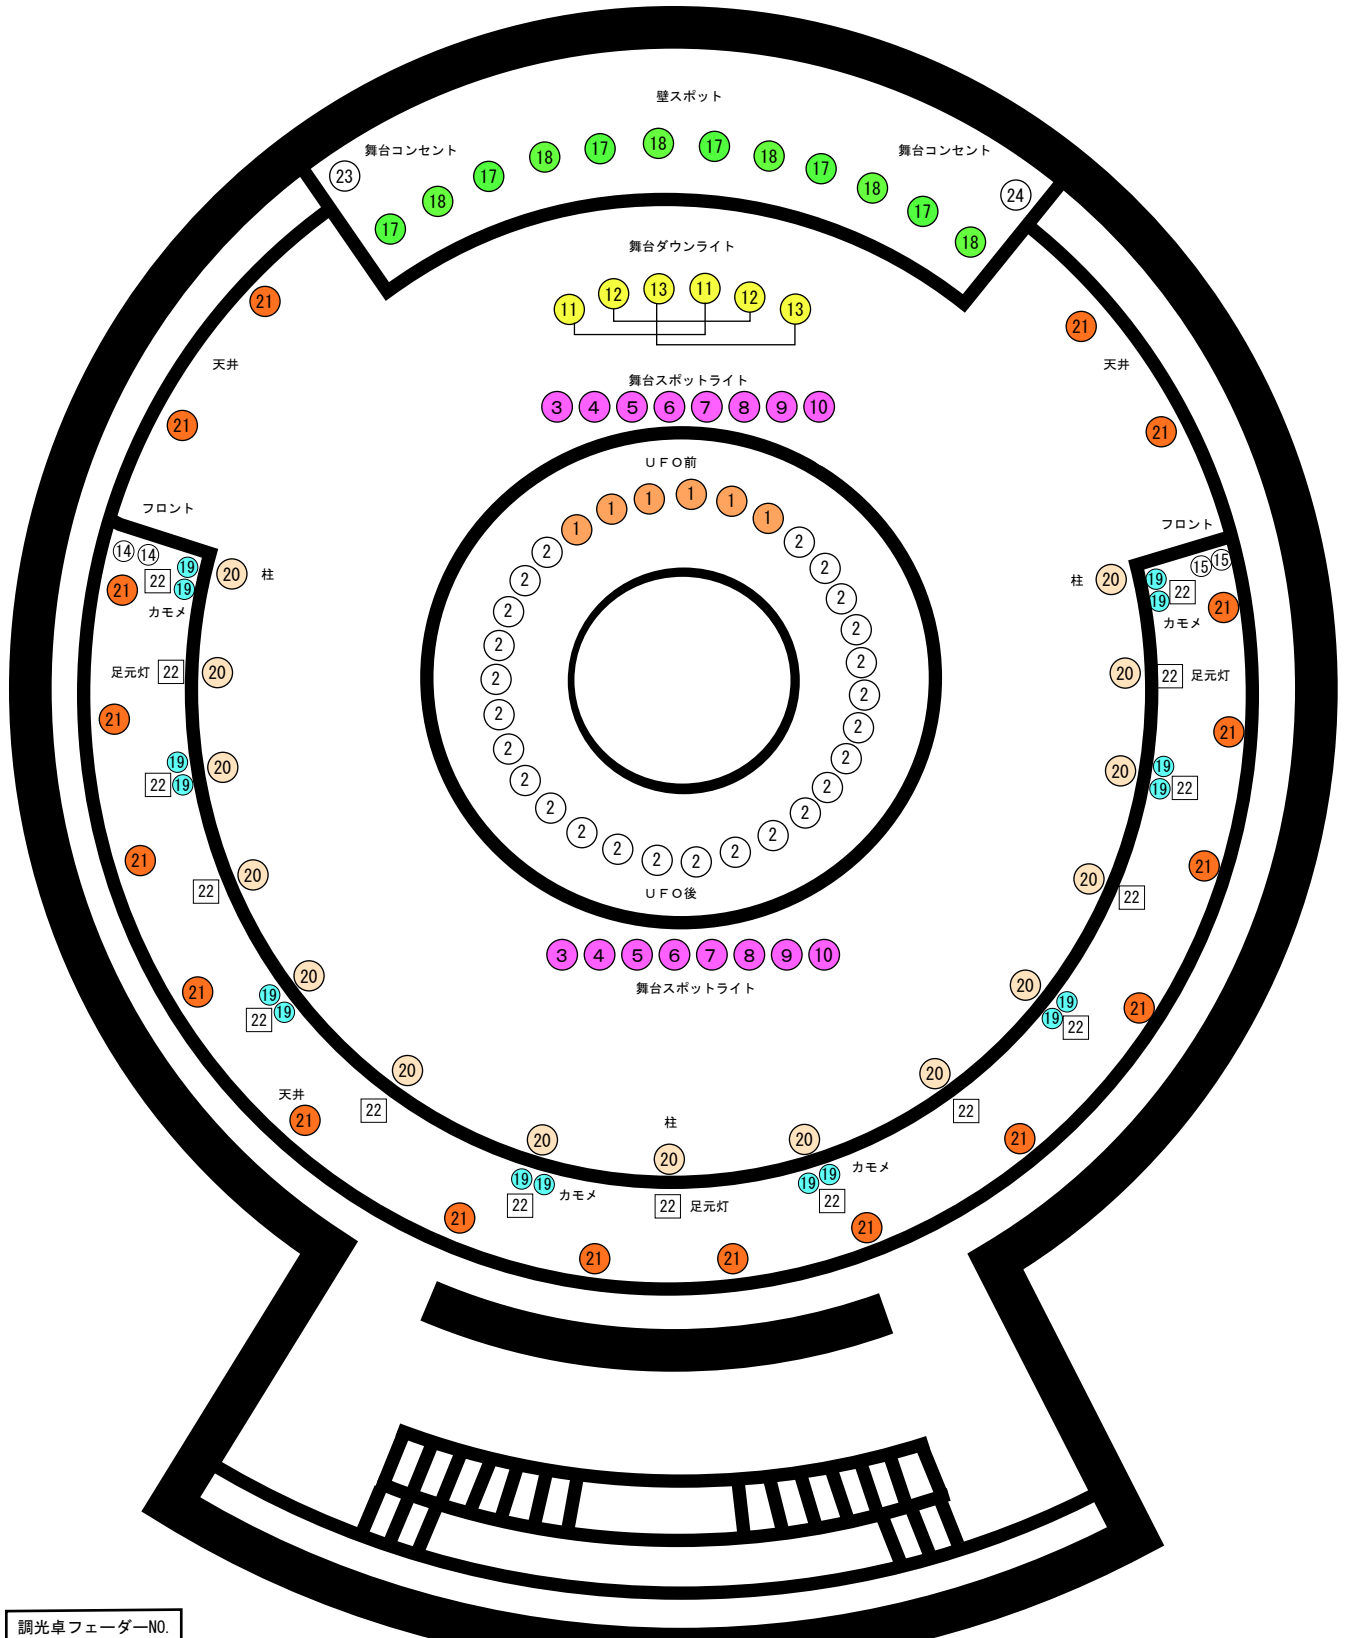

調光卓フェーダーNo.

1	2	3	4	5	6	7	8	9	10	11	12	13	14	15	16	17	18	19	20	21	22	23	24
前	後	バトン1	バトン2	バトン3	バトン4	バトン5	バトン6	バトン7	バトン8	1,4	2,5	3,6	Fr Par	Fr 1kw		壁 1	壁 2	カモメ	柱	天井	足元	Fc 下	Fc 上
UFO		舞台スポットライト								舞台ダウンライト			フロントライト		(空)	壁ダウンライト		客席ライト				舞台コンセント	
無 料		有 料								無 料			有 料				無 料				有 料		

※調光卓フェーダーNo. 3 ~ 10の基本吊りは、昇降トラス照明の灯体について (PDF)参照のこと