

室名	定員(人)	面積(m <sup>2</sup> )	備考	メモ
楽屋A1	2	19.5	ピアノ、トイレ、シャワー、冷蔵庫	
楽屋A2	2	17.0	トイレ、シャワー、冷蔵庫	
楽屋A3	2	16.5	トイレ、シャワー、冷蔵庫	
楽屋A4	2	15.5	トイレ、シャワー、冷蔵庫	
楽屋A5	2	17.9	トイレ、シャワー、冷蔵庫	
楽屋A6	14	23.0	更衣スペース	
楽屋A7	14	24.0	アップライトピアノ、更衣スペース	
楽屋A8	2	19.9	アップライトピアノ、トイレ、シャワー、冷蔵庫	
楽屋A9	10	21.6	更衣スペース	
楽屋A10	10	21.0	更衣スペース	
楽屋A11	13	26.7	更衣スペース	
楽屋A12	13	26.8	更衣スペース	
楽屋A13	A13-1	13	更衣スペース	
	A13-2	13	更衣スペース	
楽屋A14	A14-1	13	更衣スペース	
	A14-2	12	更衣スペース	
アーティストラウンジ		34.0	冷蔵庫	

※A13、A14は、それぞれパーティションで2分割利用可能。


電源容量表

場所	共通	楽屋A1				楽屋A2				楽屋A3				楽屋A4				楽屋A5				楽屋A6				楽屋A7							
回路番号	1L-4, 1L-5	1L-V				1L-U				1L-T				1L-S				1L-R				1L-Q				1L-P							
回路枝番	各枝番	01	03	05	04	08	01	03	05	04	01	03	05	04	01	04	01	02	04	01	03	05	02	04	06	01	03	05	07	02	04	06	08
合計容量(A)	20	40				40				40				40				40				40				40							

場所	楽屋A8	楽屋A9				楽屋A10				楽屋A11				楽屋A12																	
回路番号	1L-0	1L-N				1L-M				1L-L				1L-K																	
回路枝番	01	03	05	01	03	05	07	02	04	06	01	03	05	07	02	04	06	01	03	05	07	02	04	06	01	03	05	07	02	04	06
合計容量(A)	40	40				40				40				40																	

場所	楽屋A13								楽屋A14															
回路番号	1L-J				1L-I				1L-H				1L-G											
回路枝番	01	03	05	07	09	02	04	06	01	03	05	07	09	02	04	06	01	03	05	07	02	04	06	08
合計容量(A)	40				40				40				40											

楽屋は、それぞれ単独のホーム分電盤が設置されています。  
回路枝番の容量は、1口が最大15Aまで、1回路合計20Aまで利用可能です。  
ただし、上記表のとおり、同一楽屋内で区切られた回路枝番の合計は40Aまでとなります。  
楽屋以外の回路枝番は、それぞれ20Aとなります。またアーティストラウンジ内の200V電源は2回路あり、各20Aとなります。

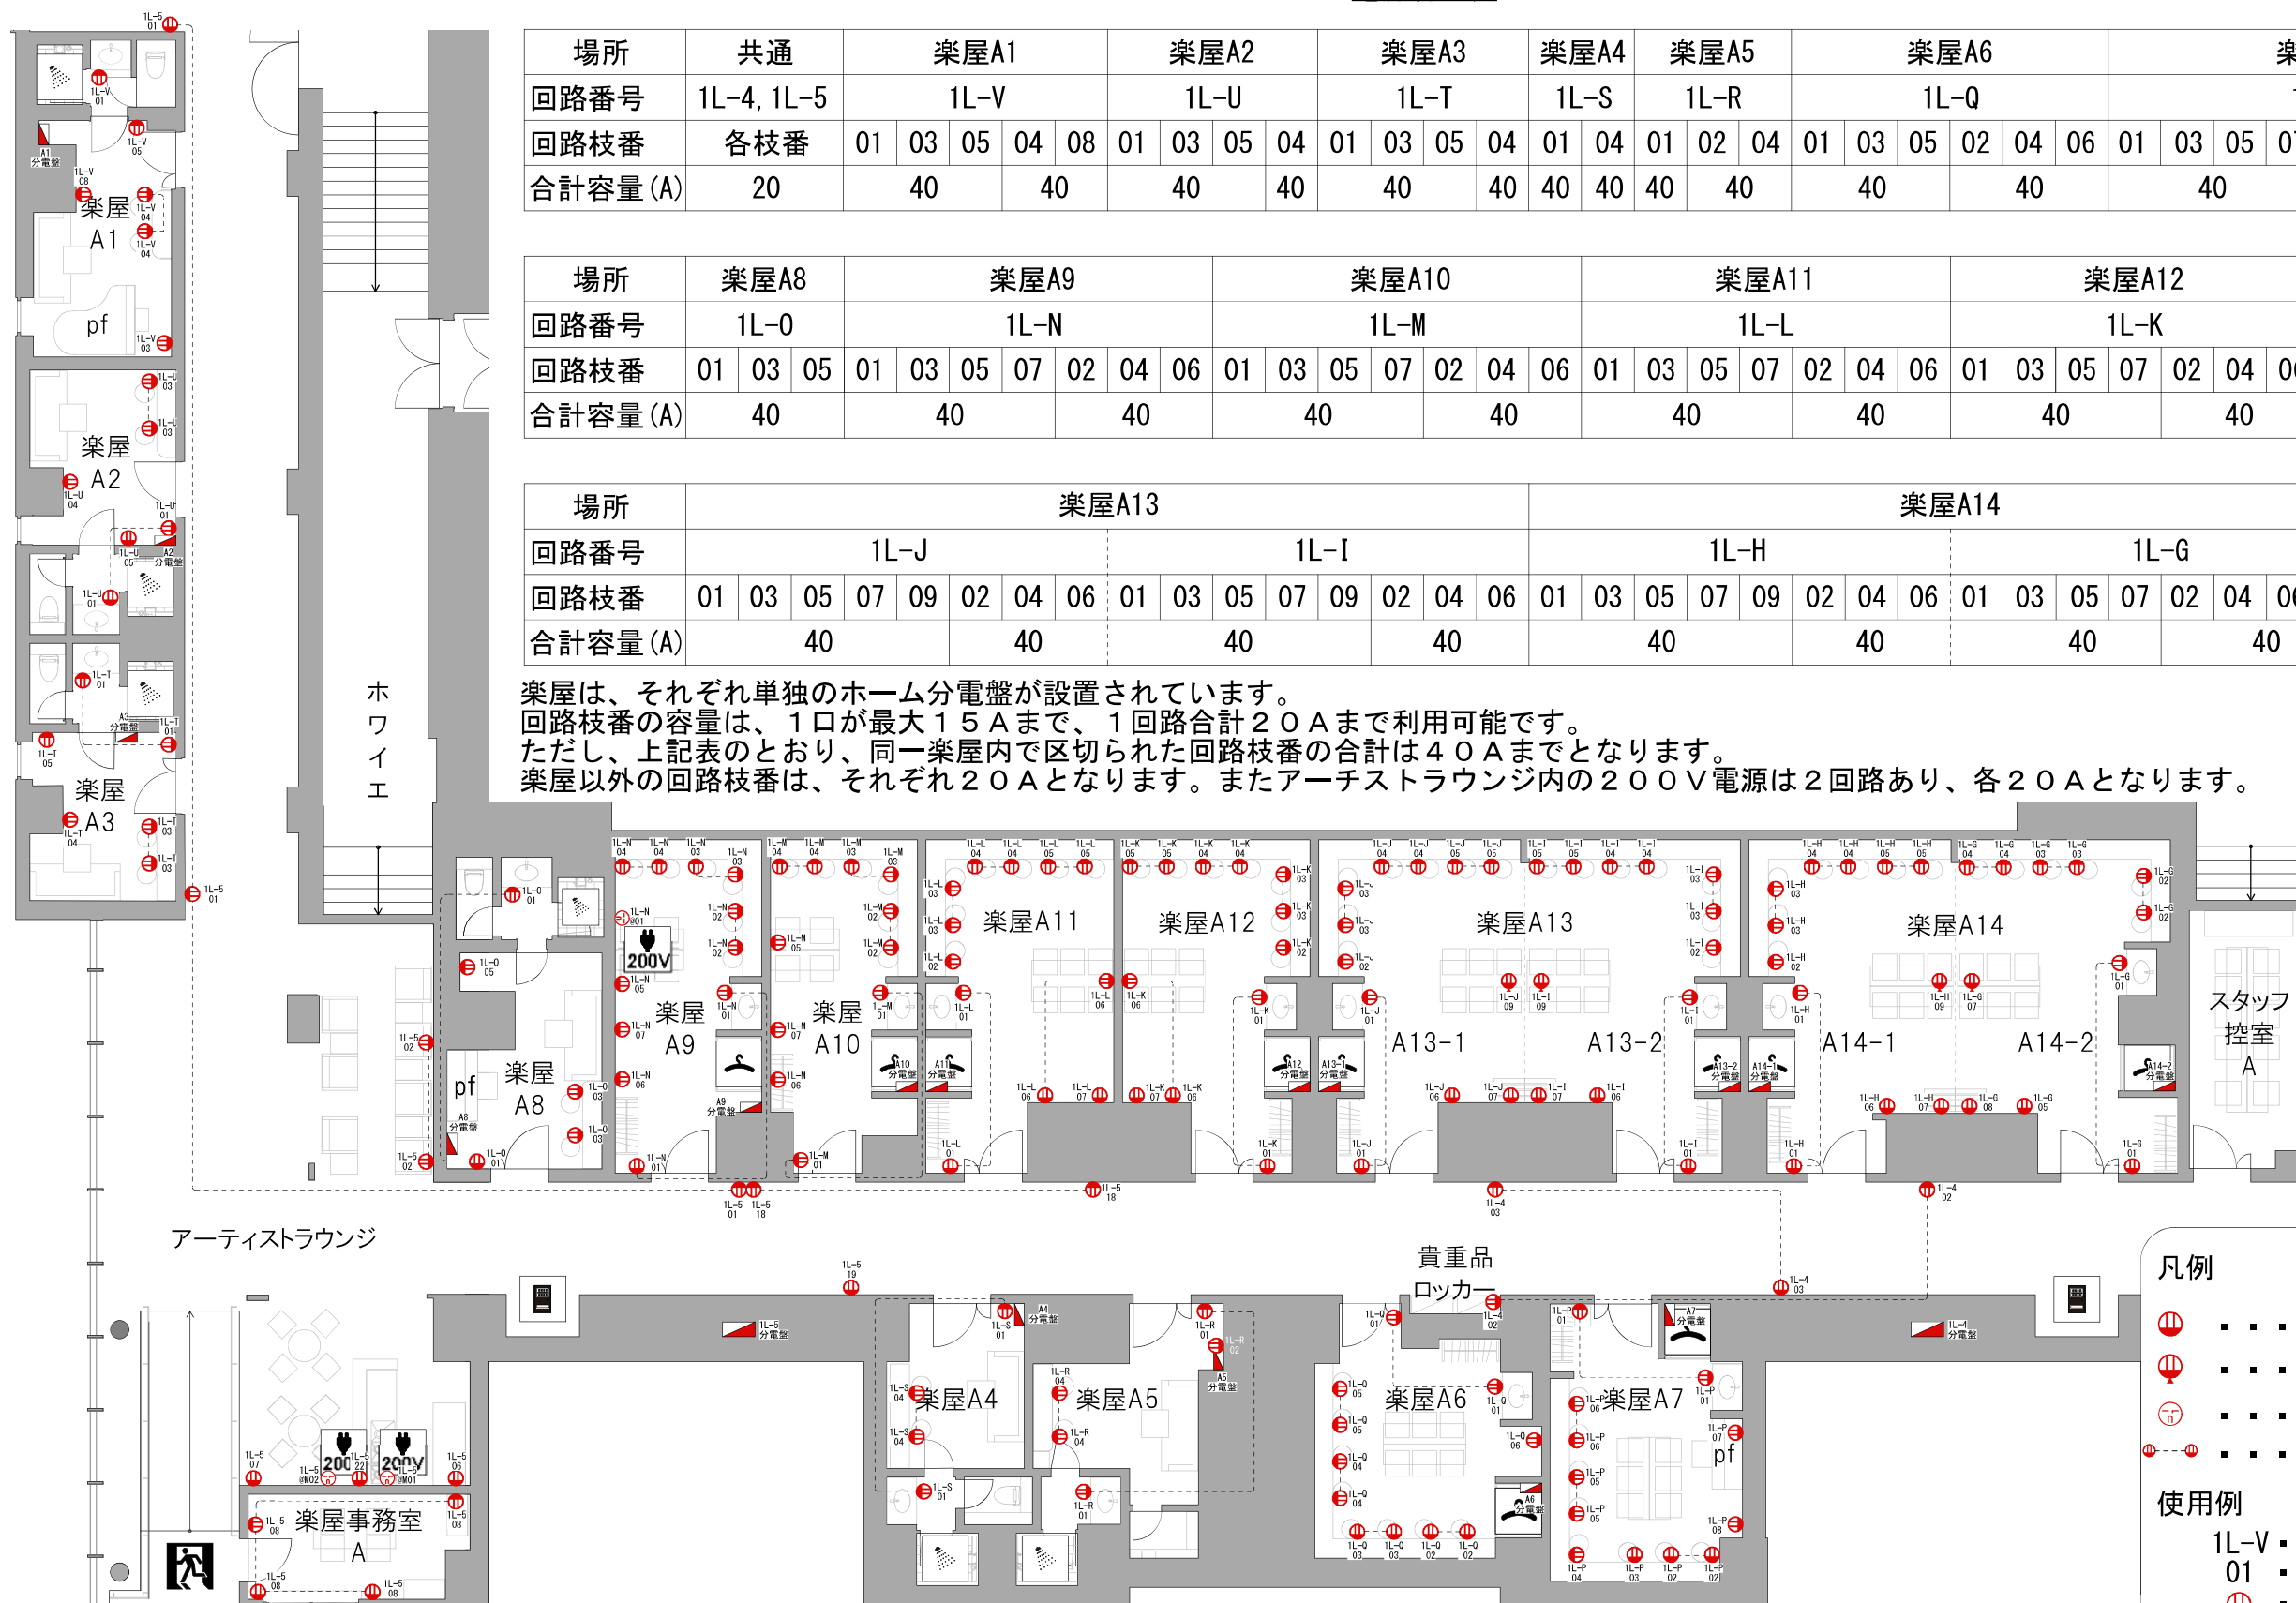

**凡例**

- (with 100V) ... 100V壁付コンセント
- (with 100V) ... 100V床コンセント
- (with 200V) ... 200V壁付コンセント
- (with 100V) ... 同一回路

**使用例**

- 1L-V ... 回路番号
- 01 ... 回路枝番
- (with 100V) ... コンセント種別