




1:100  
A3版  
2022.01.21  
Gt107 ver. 2.1

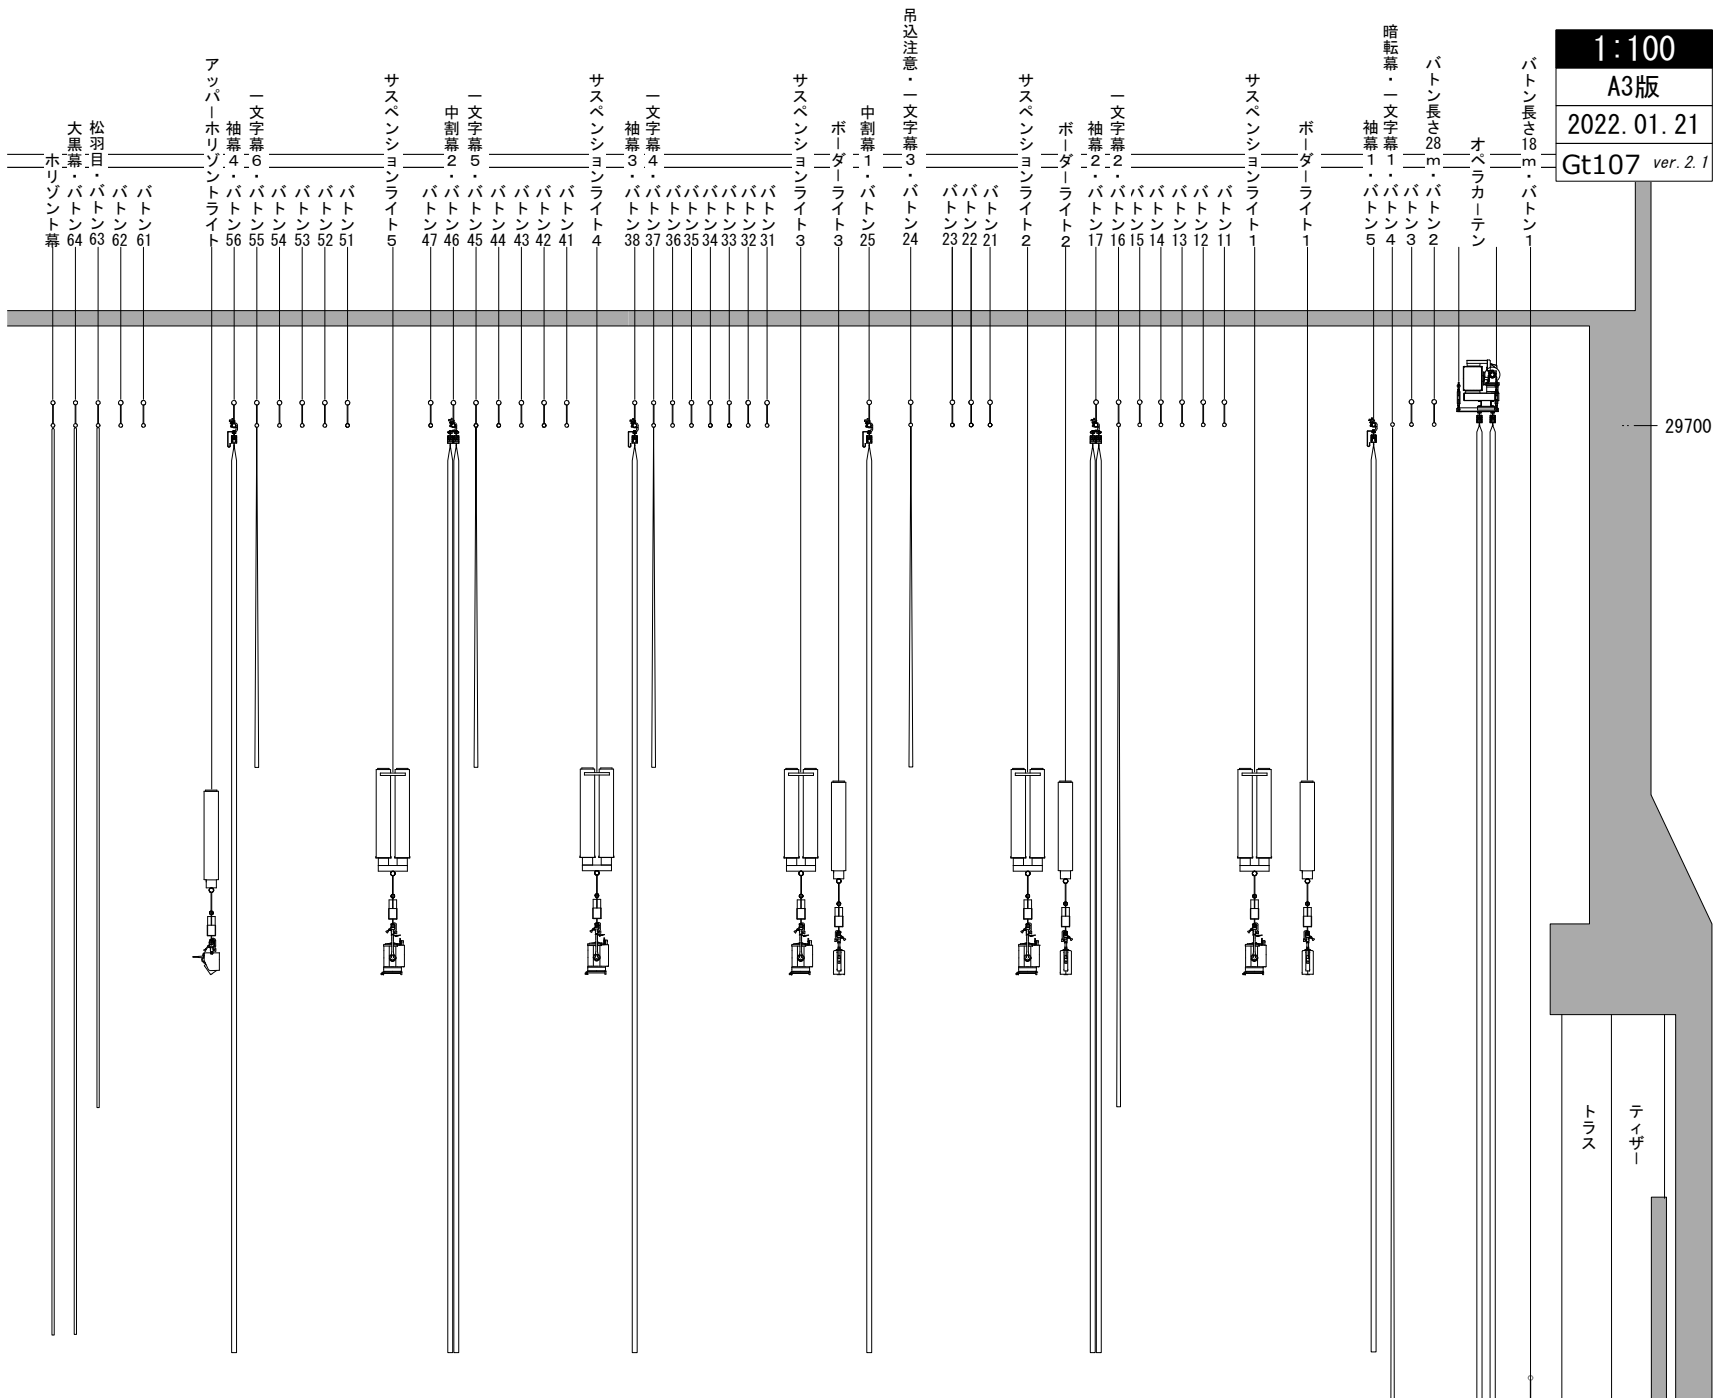

ホリ幕	ホリゾント幕	
B64	バトン64・大黒幕	
B63	バトン63・松羽目	
B62	バトン62	
B61	バトン61	
UHL	アッパーホリゾントライト	
B56	バトン56・袖幕4	
B55	バトン55・一文字幕6	
B54	バトン54	
B53	バトン53	
B52	バトン52	
B51	バトン51	
SL 5	ススペンションライト5	
B47	バトン47	
B46	バトン46・中割幕2	
B45	バトン45・一文字幕5	
B44	バトン44	
B43	バトン43	
B42	バトン42	
B41	バトン41	
SL 4	ススペンションライト4	
B38	バトン38・袖幕3	
B37	バトン37・一文字幕4	
B36	バトン36	
B35	バトン35	
B34	バトン34	
B33	バトン33	
B32	バトン32	
B31	バトン31	
SL 3	ススペンションライト3	
BL 3	ボ-ダ-ライト3	
B25	バトン25・中割幕1	
B24	バトン24・一文字幕3・吊込注意	
B23	バトン23	
B22	バトン22	
B21	バトン21	
SL 2	ススペンションライト2	
BL 2	ボ-ダ-ライト2	
B17	バトン17・袖幕2	
B16	バトン16・一文字幕2	
B15	バトン15	
B14	バトン14	
B13	バトン13	
B12	バトン12	
B11	バトン11	
SL 1	ススペンションライト1	
BL 1	ボ-ダ-ライト1	
B 5	バトン5・袖幕1	
B 4	バトン4・暗転幕・一文字幕1	
B 3	バトン3	
B 2	バトン2・バトン長さ28m	
オペラ	オペラカーテン	
B 1	バトン1・バトン長さ18m	
トラス	可動プロセニウムトラス	
ティザー	可動プロセニウムティザー	

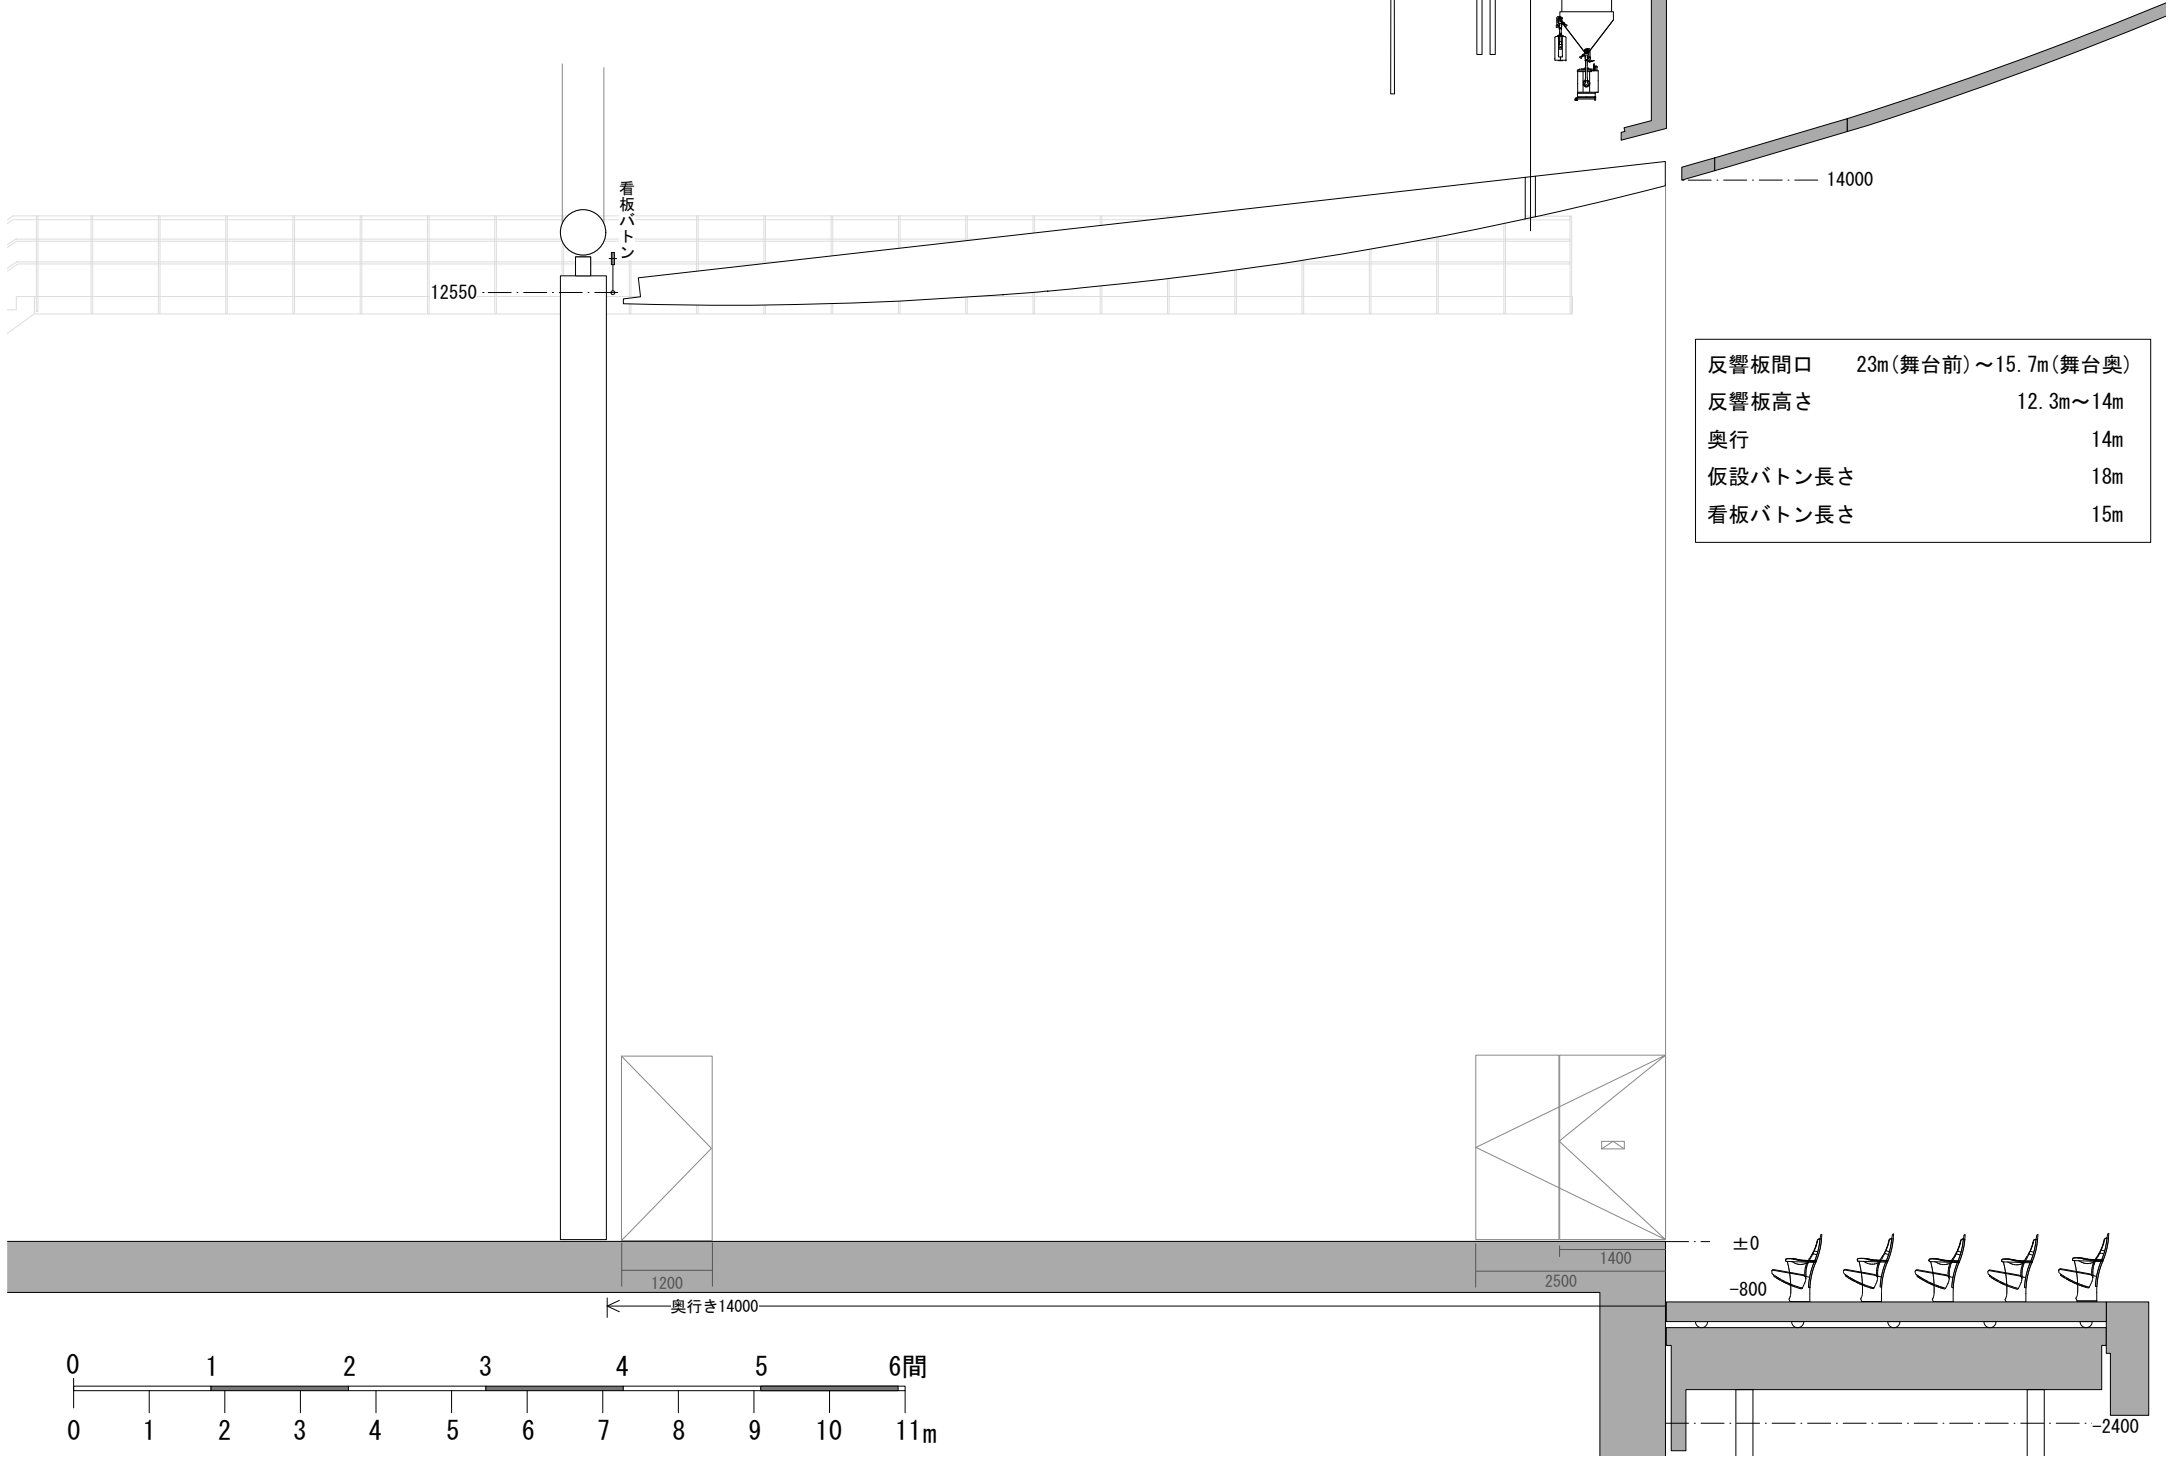

反響板間口	23m(舞台前)~15.7m(舞台奥)
反響板高さ	12.3m~14m
奥行	14m
仮設バトン長さ	18m
看板バトン長さ	15m

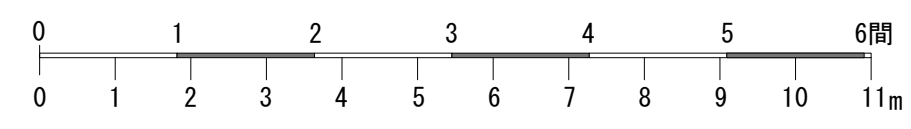

<b>高崎芸術劇場</b> 大劇場 断面図(音響反射板1/100)	〒370-0841 群馬県高崎市栄町9番1号 TEL:027-321-7303(技術直通) FAX:027-321-7305 e-mail:gekijo_stage@takasaki-foundation.or.jp	公演名:	公演日:
	MEMO:	担当:	