


室名	定員(人)	面積(m ²)	備考	メモ
楽屋C1	2	18.0	アップライトピアノ、トイレ、シャワー、冷蔵庫	
楽屋C2	2	18.5	アップライトピアノ、トイレ、冷蔵庫	
楽屋C3	11	17.2	更衣スペース、冷蔵庫	
楽屋C4	11	21.4	更衣スペース、冷蔵庫	

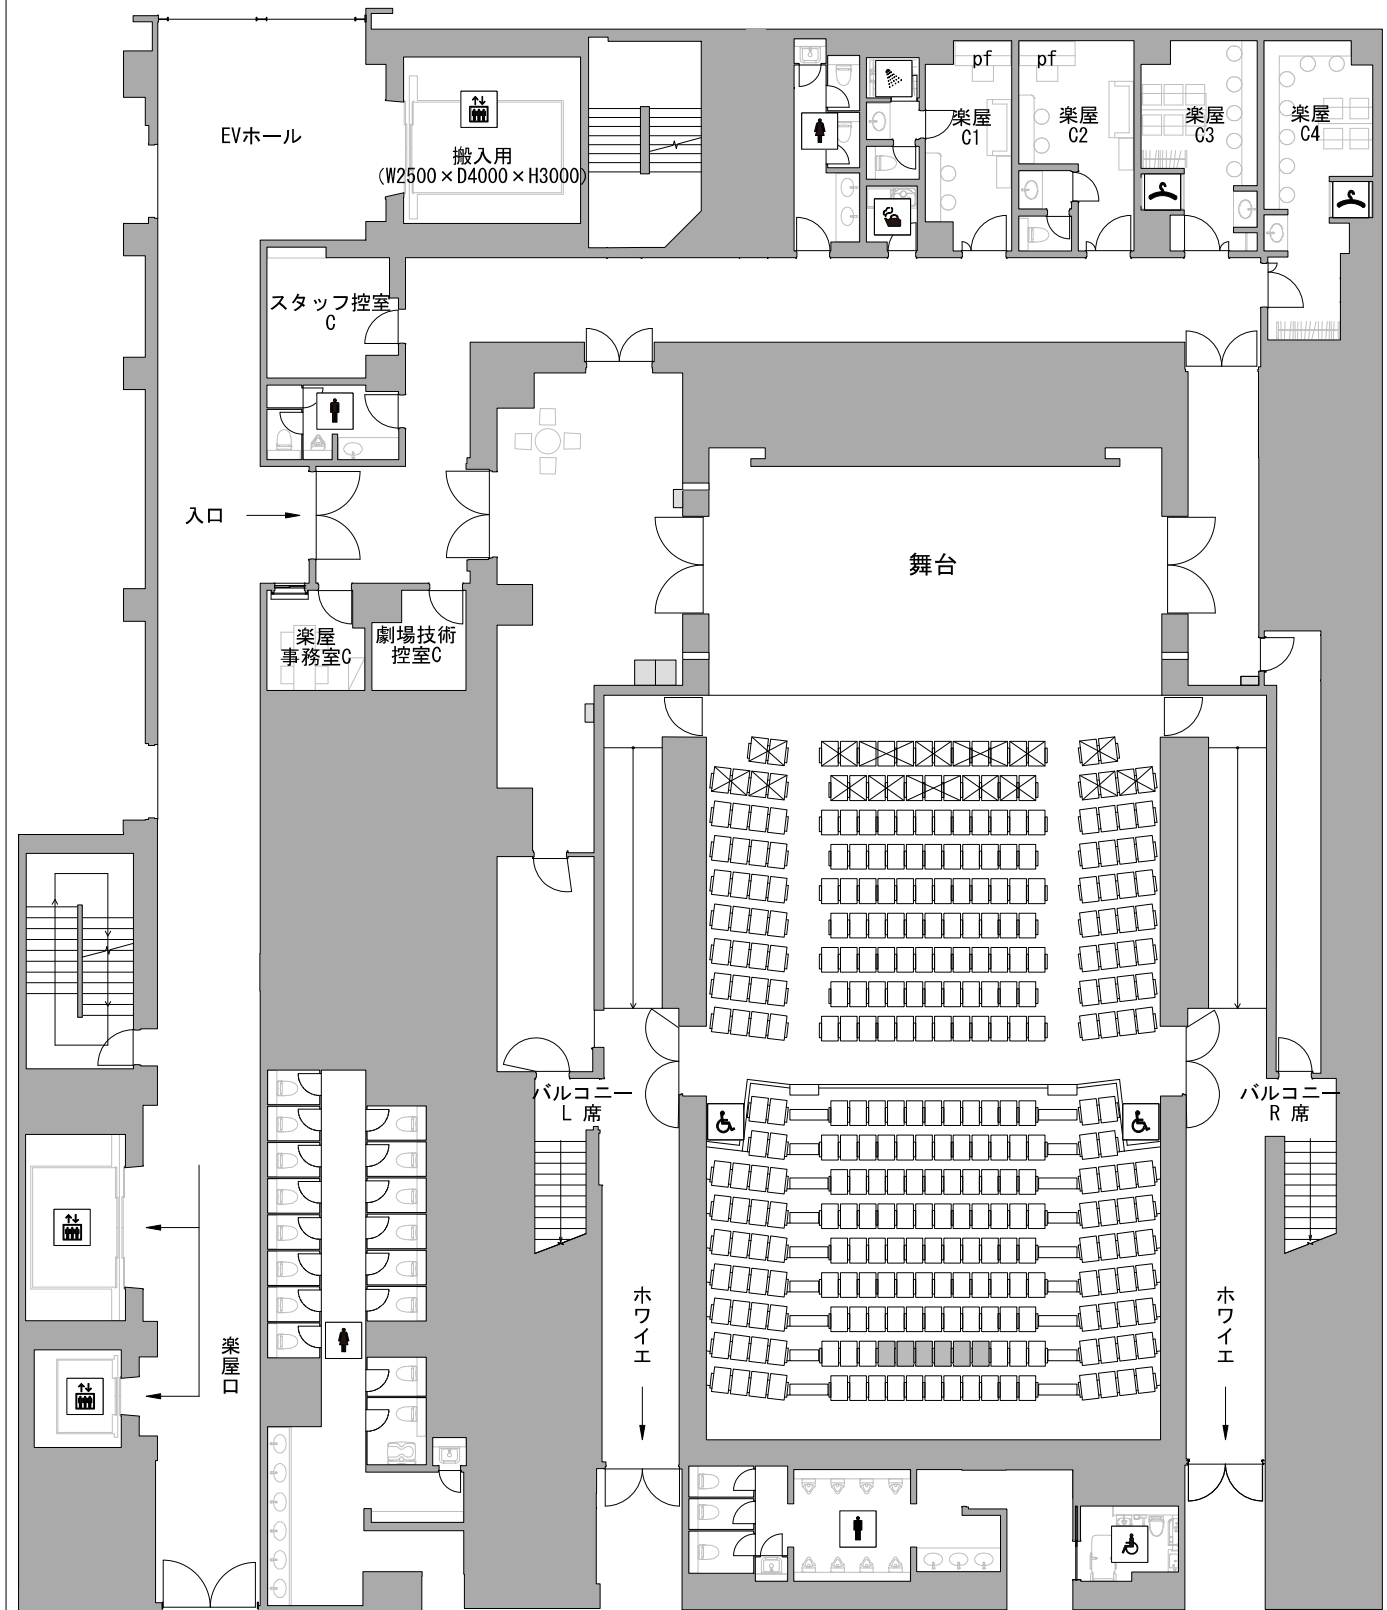

凡例

Ⓧ100V壁付コンセント


Ⓧ-Ⓧ同一回路

使用例

5L-1回路番号

01回路枝番号

Ⓧコンセント種別

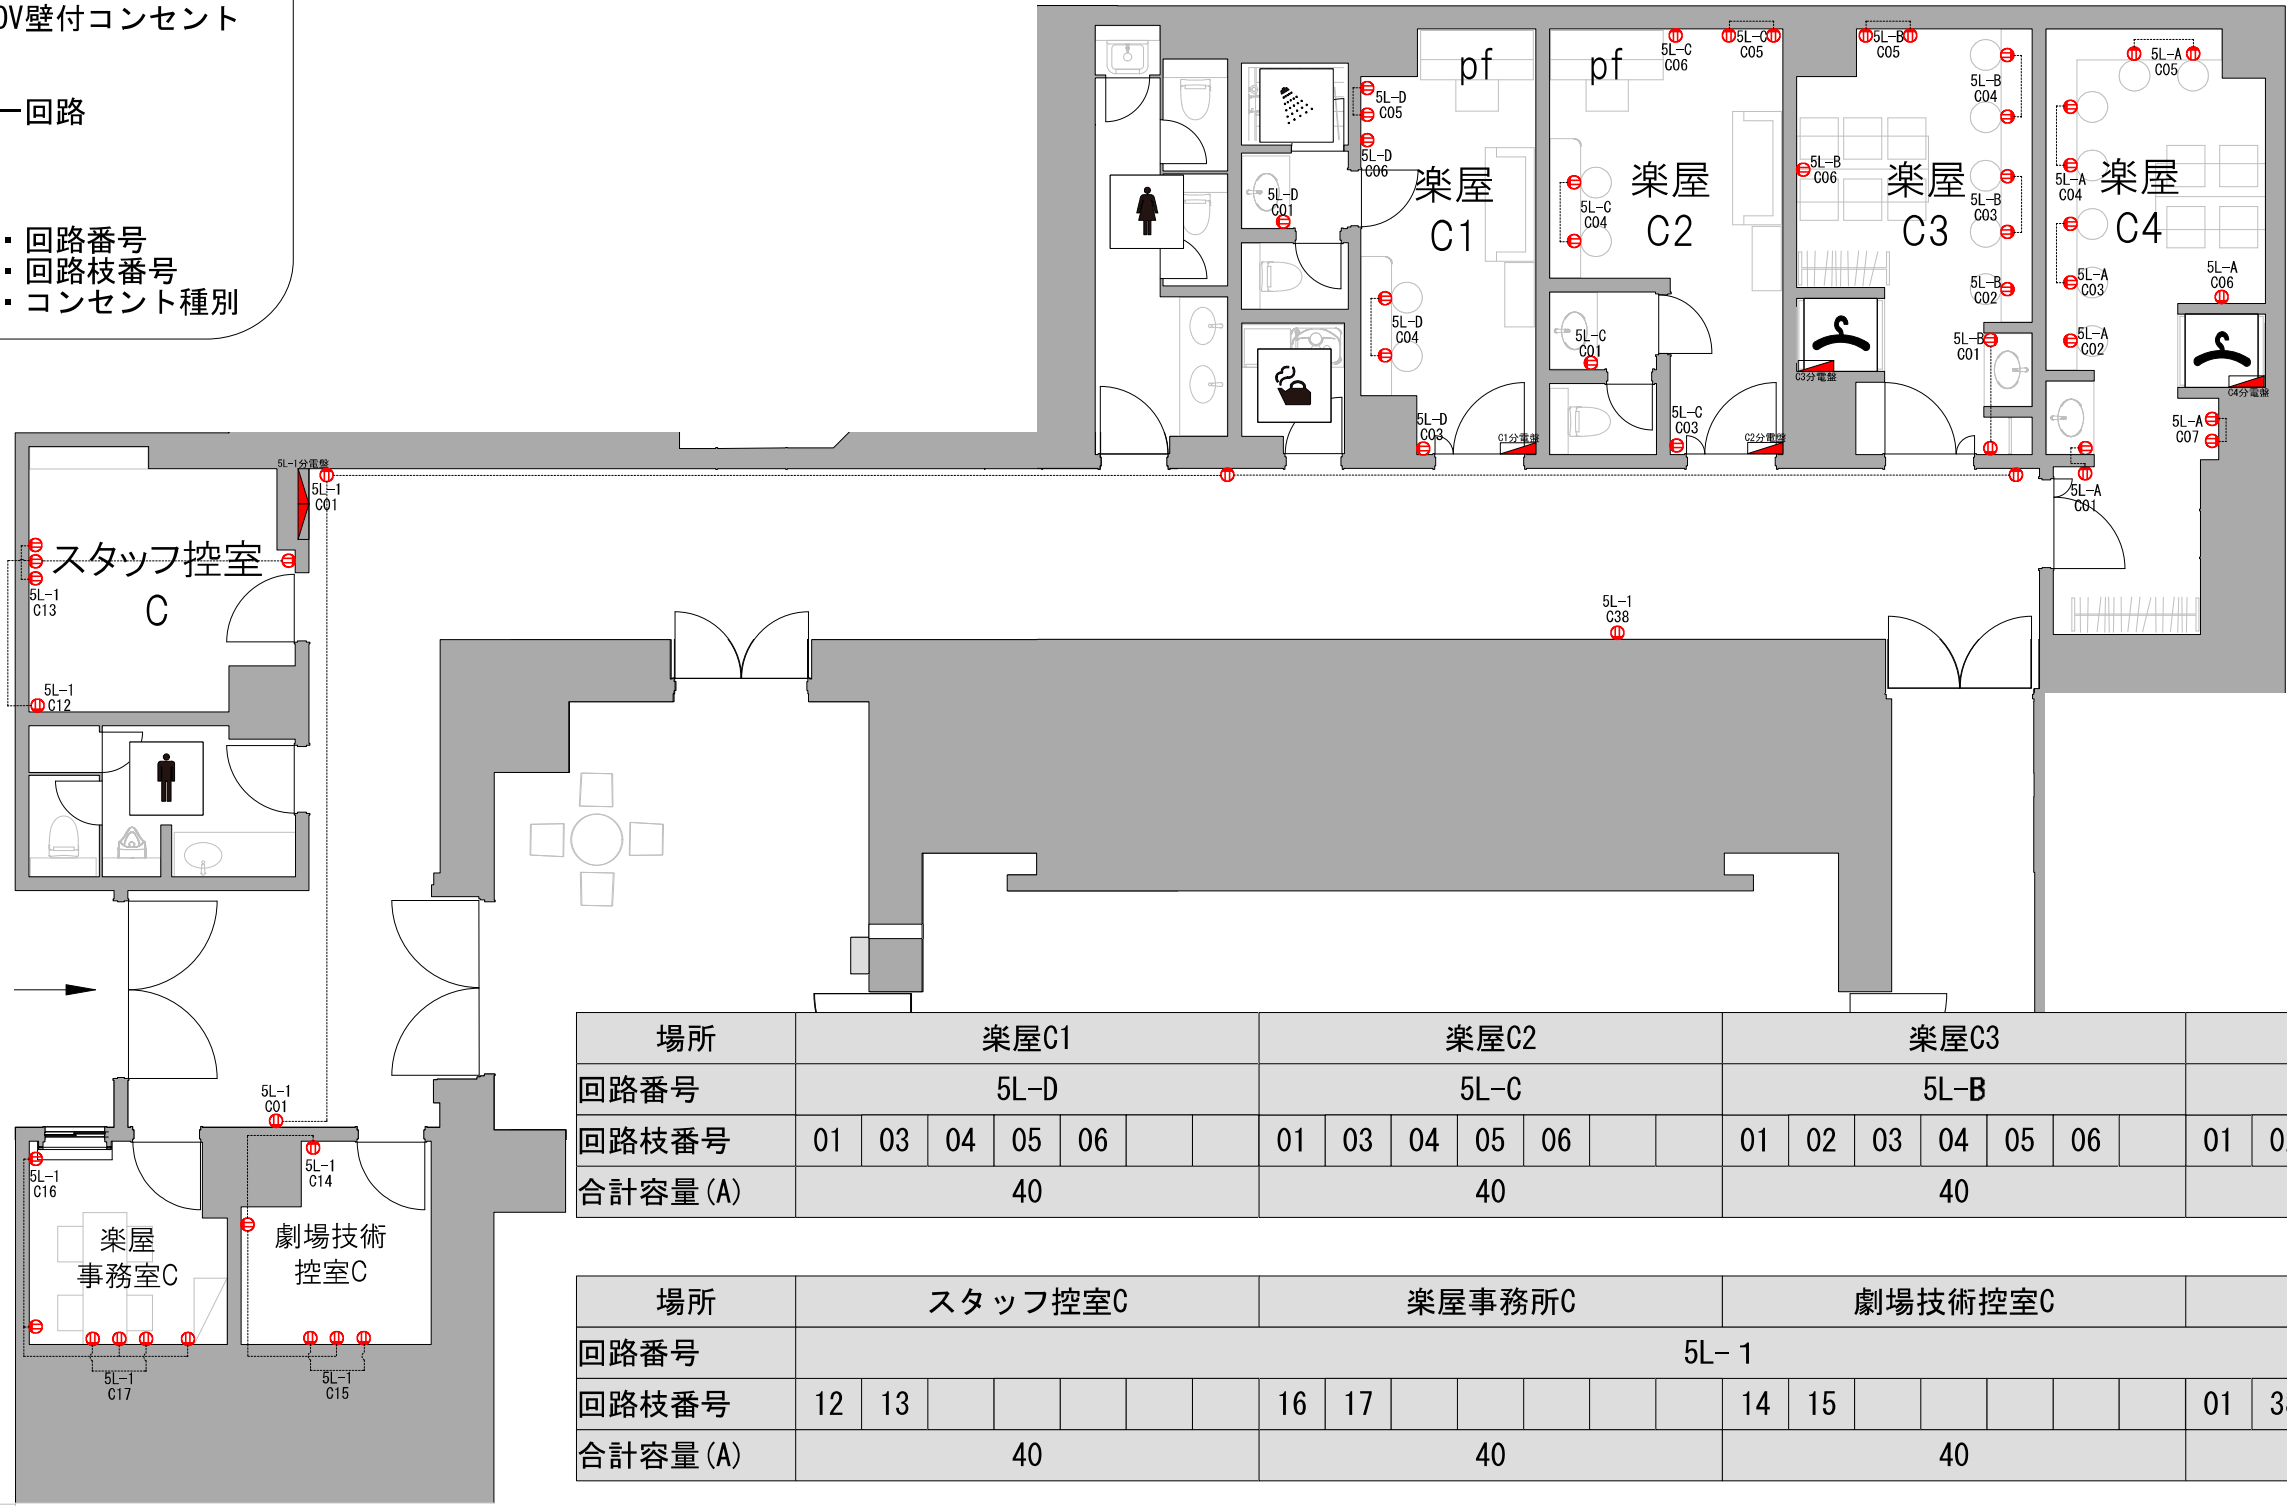

場所	楽屋C1						楽屋C2						楽屋C3						楽屋C4												
回路番号	5L-D													5L-B						5L-A											
回路枝番号	01	03	04	05	06																										
合計容量(A)	40													40						40											

場所	スタッフ控室C				楽屋事務所C				劇場技術控室C				楽屋廊下																		
回路番号	5L-1																														
回路枝番号	12	13																													
合計容量(A)	40				40				40				20																		

楽屋は、それぞれ単独のホーム分電盤が設置されています。
回路枝番の容量は、1回路15Aで最大20Aとなります。ただし、上記表のとおり、同回路枝番の合計は40Aまでとなります。

楽屋以外の回路枝番は、それぞれ20Aとなります。