


凡例

① C20Aコンセント D1 D20Aコンセント ㊦ Etherコネクタ ▲ UH用直C20Aコンセント ① 直20Aコンセント ① 平行15Aコンセント ① C60Aコンセント

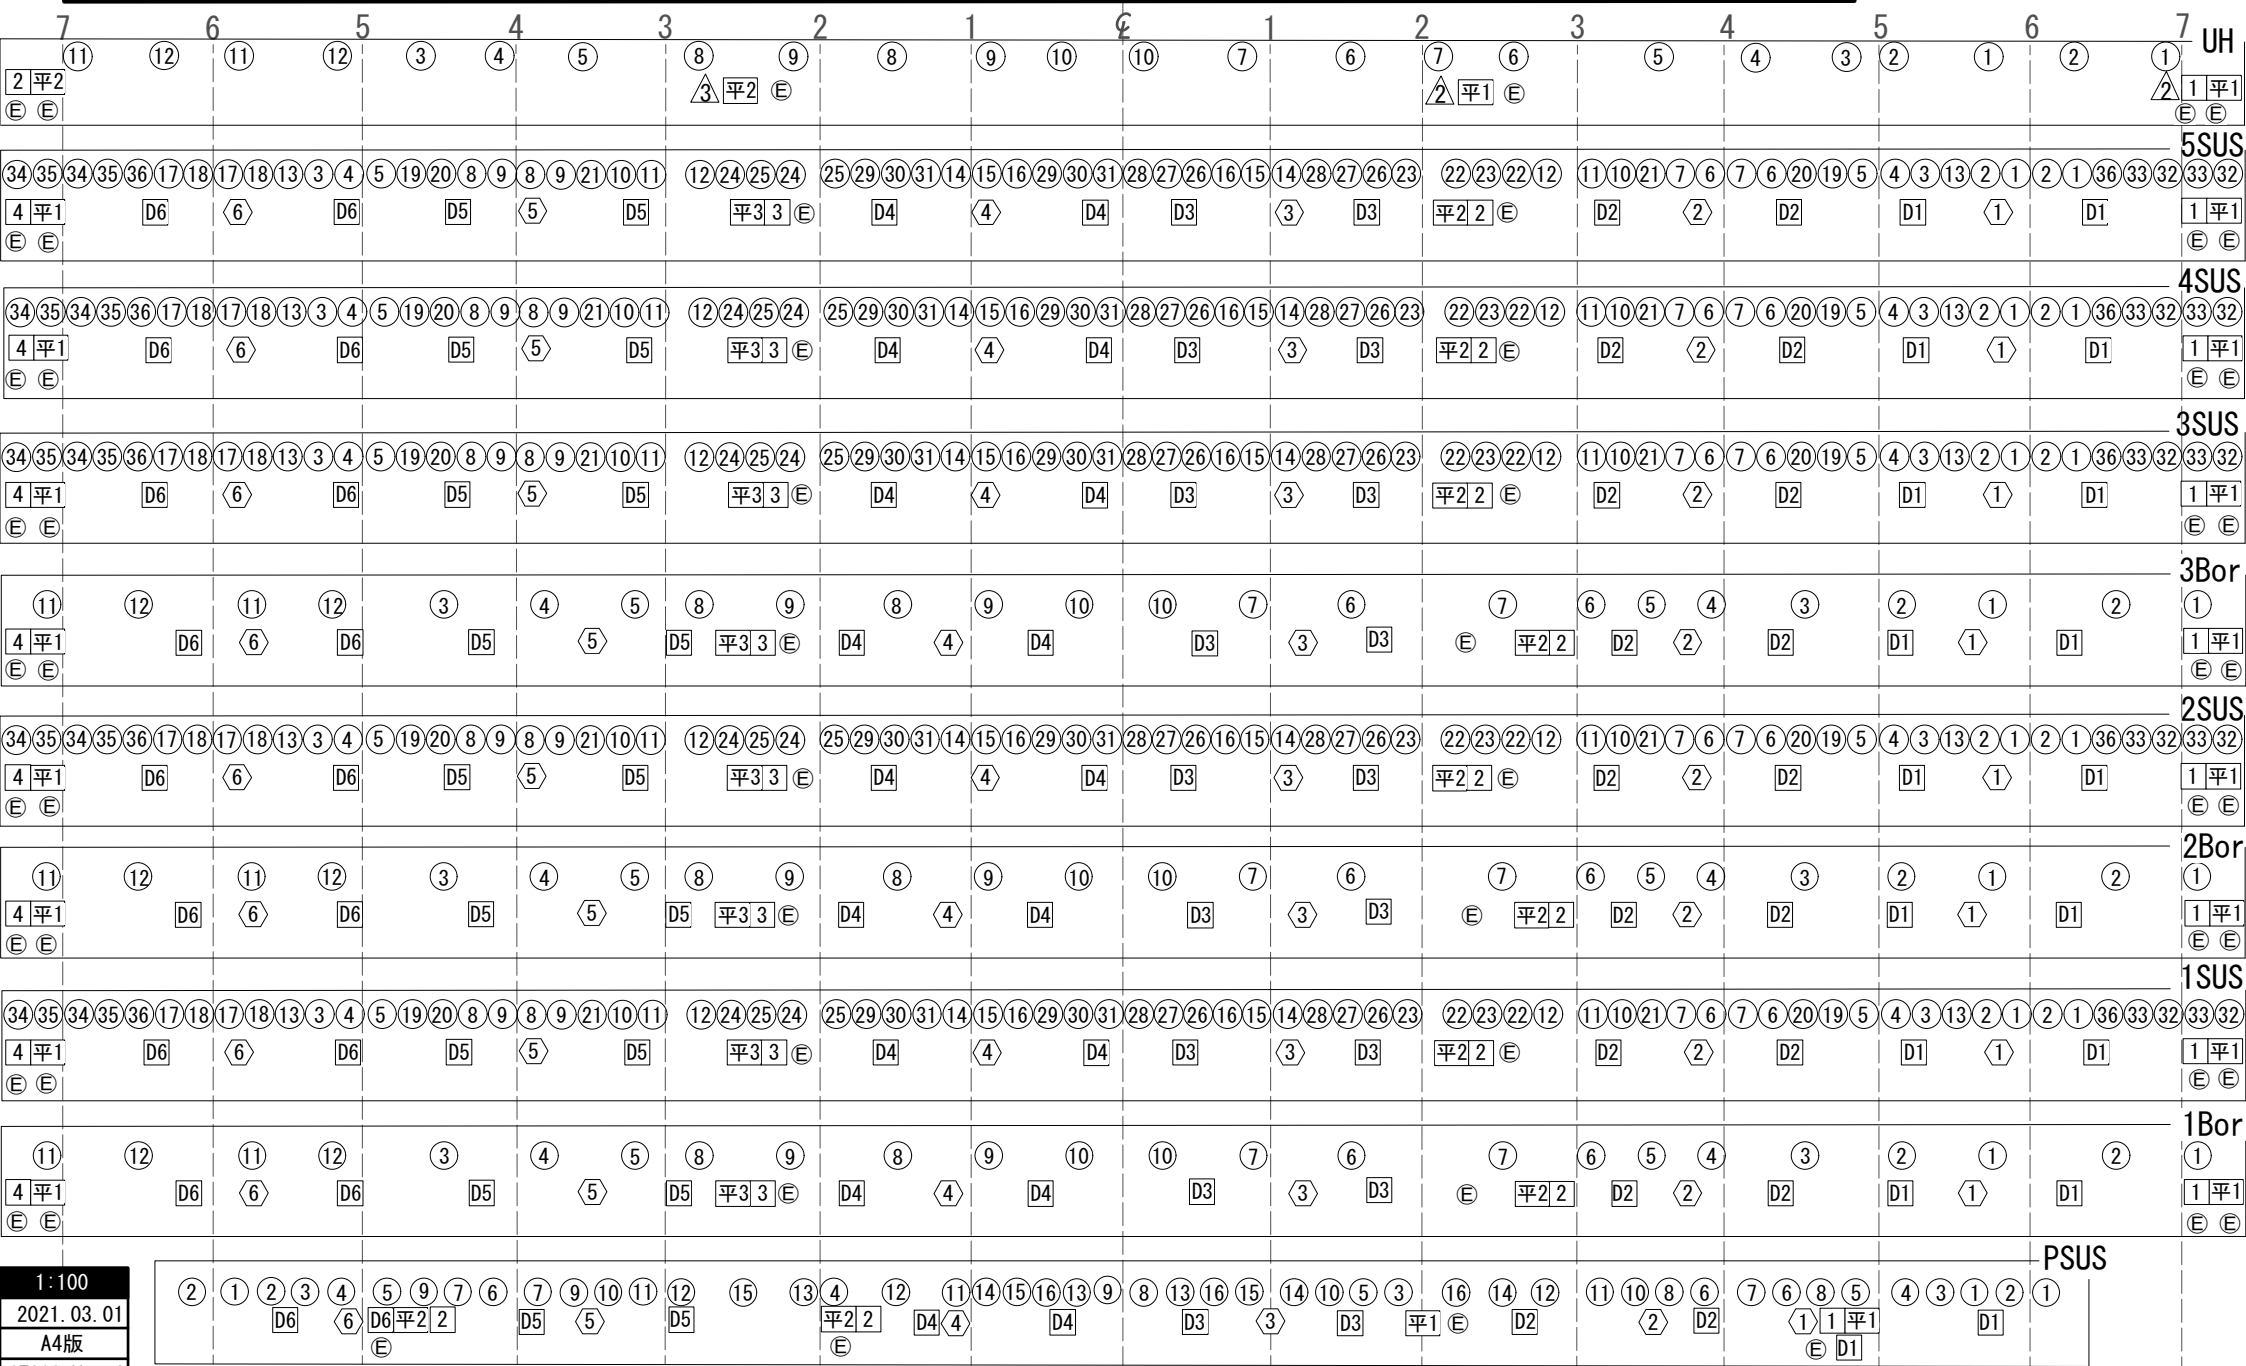

1:100  
2021.03.01  
A4版

GT203 Ver.2

高崎芸術劇場  
SUS回路図

〒370-0841  
群馬県高崎市栄町9番1号  
TEL: 027-321-7303 (技術直通)  
FAX: 027-321-7305  
e-mail: gekijo\_lighting@takasaki-foundation.or.jp

公演名: \_\_\_\_\_ 公演日: \_\_\_\_/\_\_\_\_/\_\_\_\_

担当: \_\_\_\_\_