


縦断面図

群馬音楽センター section of gunma music center since 1961

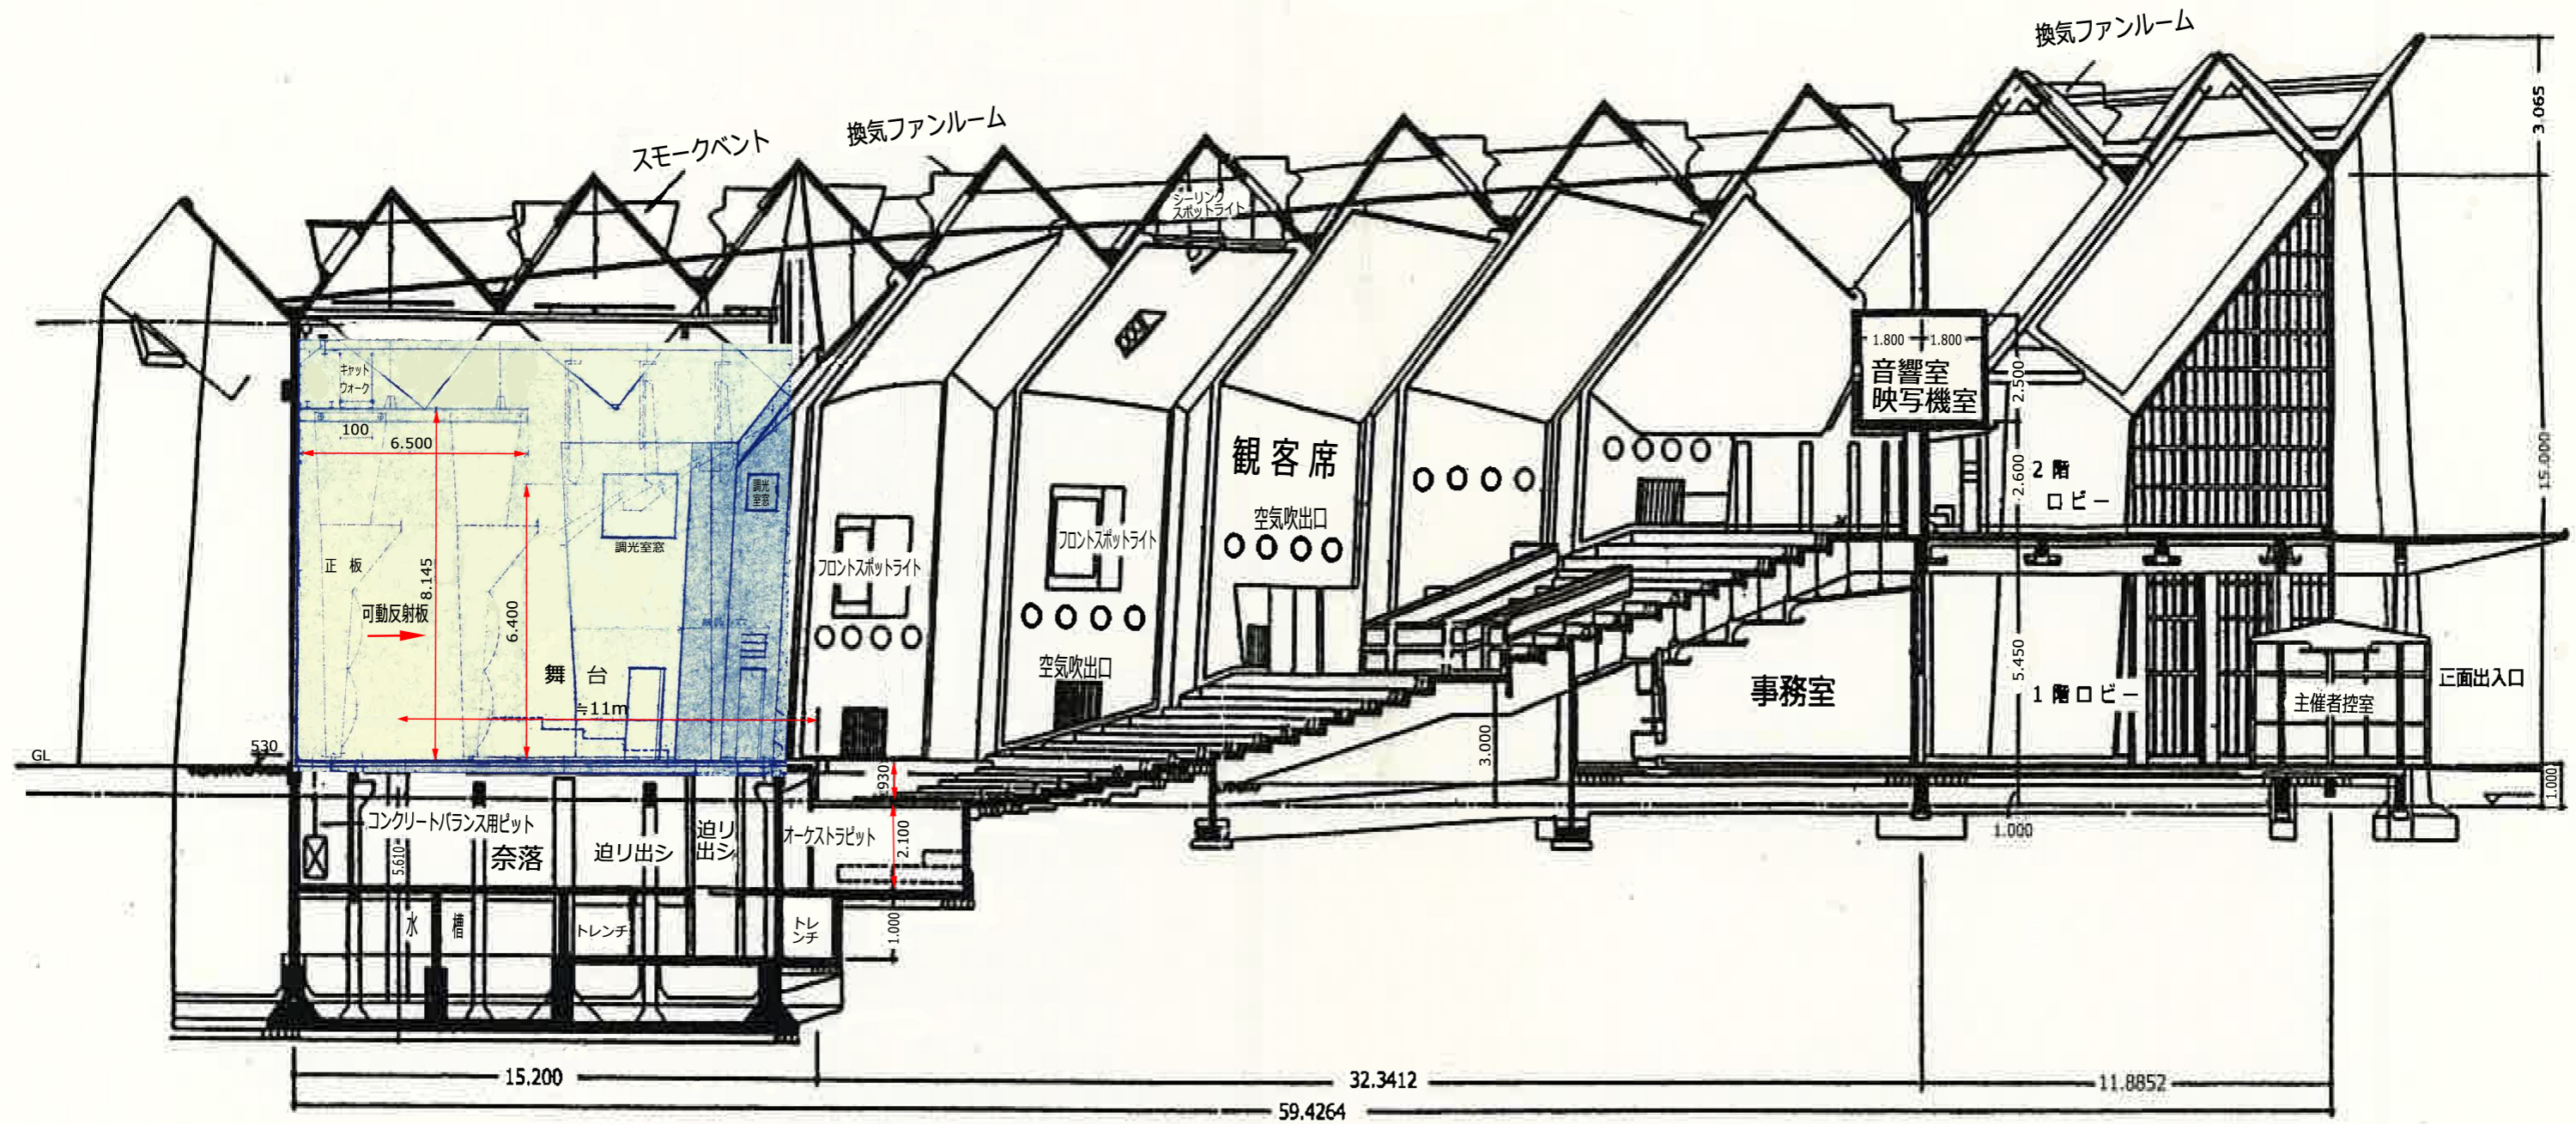

縦断面図 section 1/300 ※音響反射板改修1988年