


- バトン53
- バトン52
- バトン51
- サスペンションライト5
- バトン47
- バトン46・中割幕2
- バトン45・一文字幕5
- バトン44
- バトン43
- バトン42
- バトン41

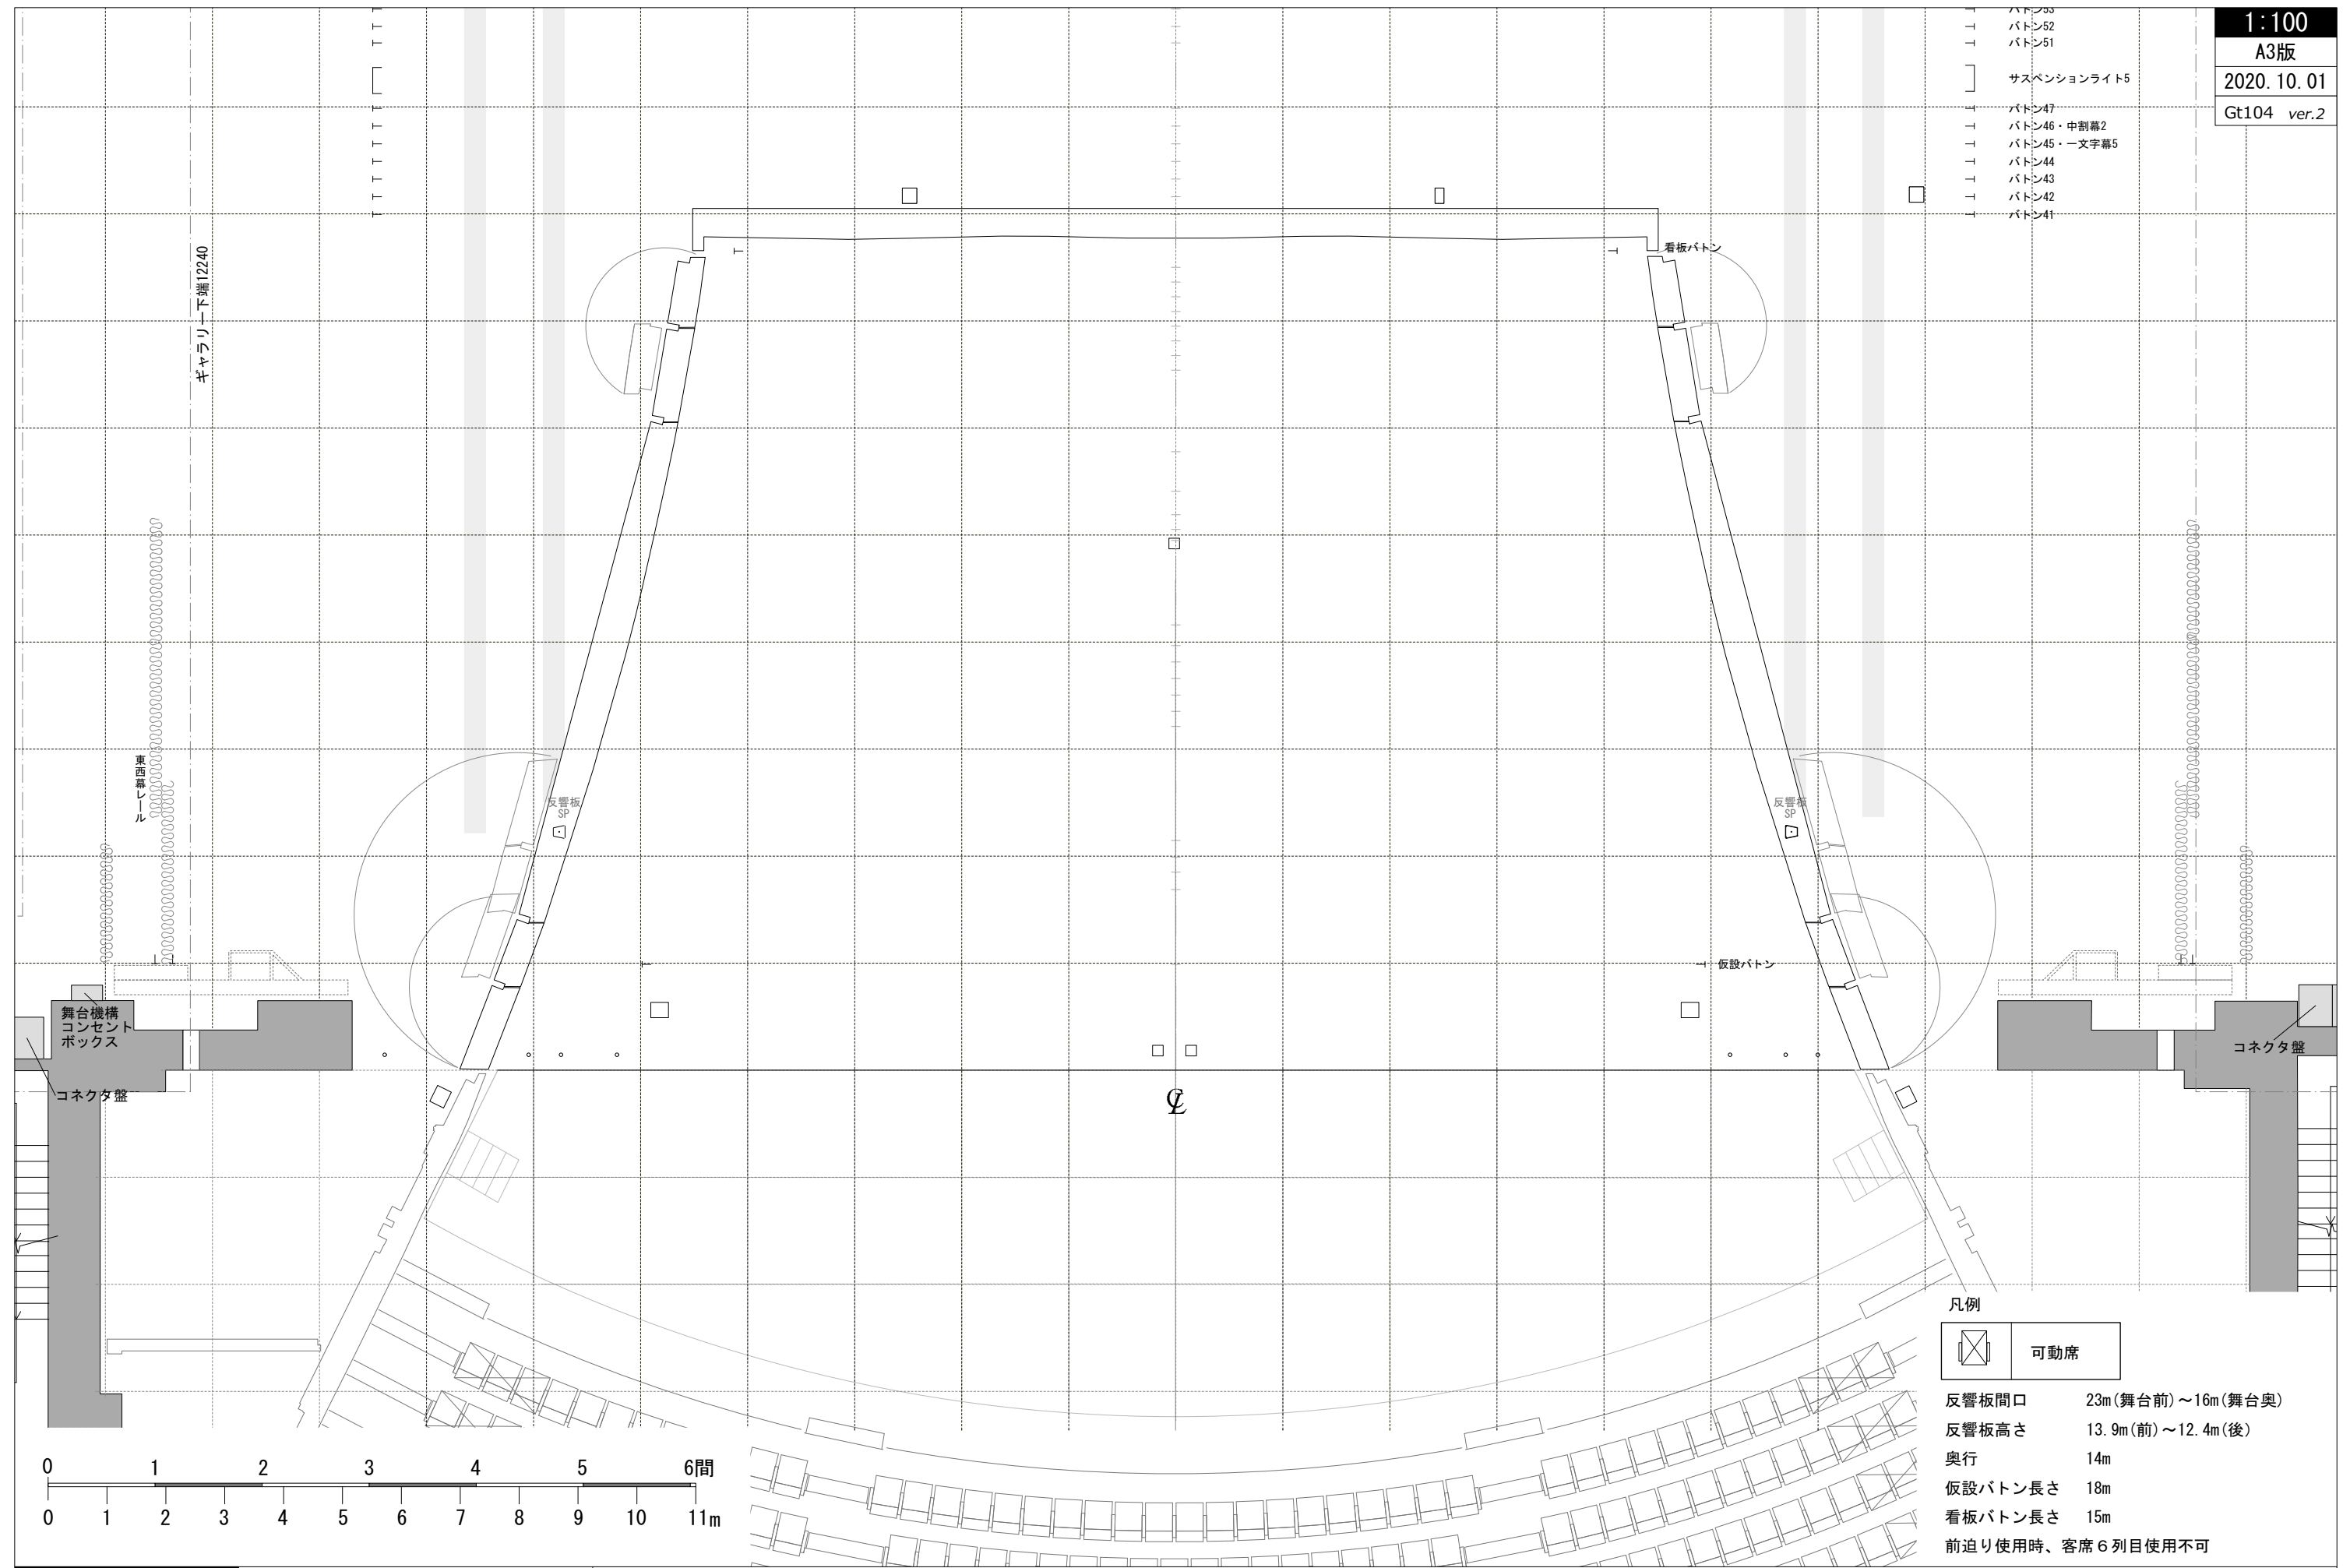

凡例



- 反響板間口 23m(舞台前)~16m(舞台奥)
- 反響板高さ 13.9m(前)~12.4m(後)
- 奥行 14m
- 仮設バトン長さ 18m
- 看板バトン長さ 15m
- 前迫り使用時、客席6列目使用不可

高崎芸術劇場
大劇場
平面図(音響反射板)

〒370-0841
群馬県高崎市栄町9番1号
TEL: 027-321-7303(技術直通)
FAX: 027-321-7305
e-mail: gekijo_stage@takasaki-foundation.or.jp

公演名:
MEMO:

公演日: / /

担当: