


2点ホイス
上前
下前
上中
下中
上奥
下奥

客席パトン7
客席サスペンションライト3
客席パトン6
客席パトン5
客席サスペンションライト2
客席パトン4
客席パトン3
客席サスペンションライト1
客席パトン2
客席パトン1
サスペンションライト1
パトン1・割レール
パトン2
パトン3
パトン4・一文字幕1
トラスパトン1
パトン5・袖幕1
パトン6・吊込注意
パトン7・吊込注意
パトン8・袖幕2・一文字幕2
トラスパトン2
パトン9・一文字幕3
パトン10・袖幕3
サスペンションライト2
パトン11
パトン12
パトン13・大黒幕
ホリゾント幕

\*ホイス使用時はパトン幅が上手側下手側それぞれ850mm短縮

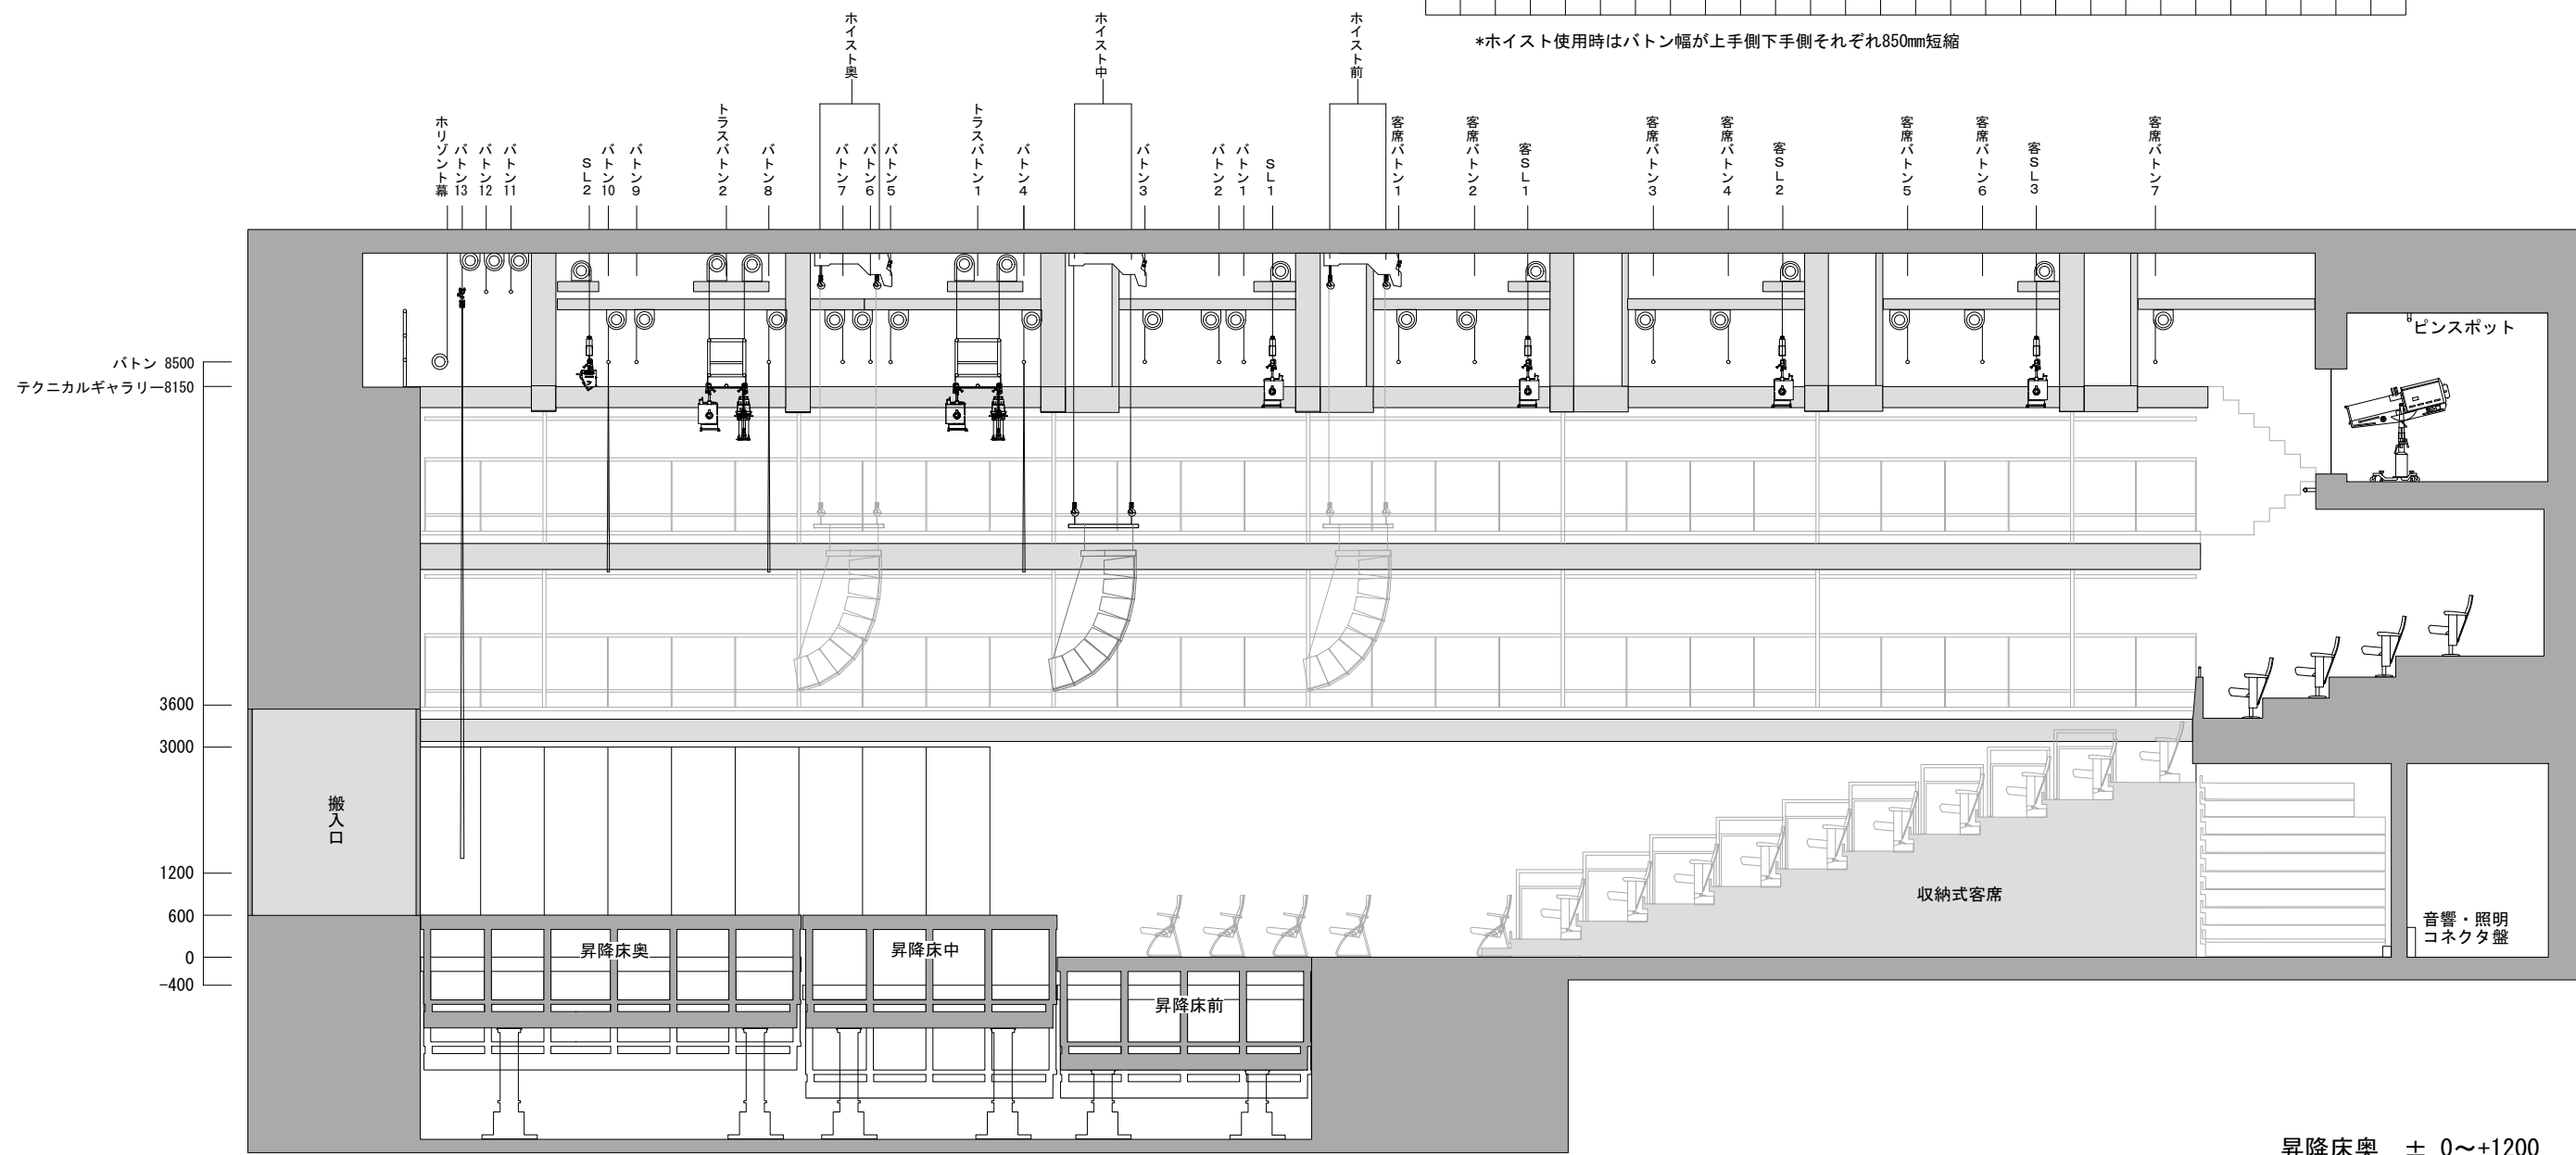

昇降床奥 ± 0~+1200  
 中 -400~+1200  
 前 -400~+1200  
 客席 ± 0  
 袖・搬入口 +600

